

**ZARZĄDZENIE Nr 401...../ 2011**  
**PREZYDENTA MIASTA ELBLĄG**  
z dnia 19 sierpnia 2011 r.

**w sprawie ustanowienia służebności gruntowej na nieruchomości Gminy Miasto Elbląg położonej przy ul. Fabrycznej.**

Na podstawie art. 30 ust. 2 pkt 3 ustawy z dnia 8 marca 1990 r. o samorządzie gminnym (Dz. U z 2001r. Nr 142, poz. 1591 z późniejszymi zmianami) oraz § 15 Zasad nabywania, zbywania i obciążania nieruchomości Gminy Miasto Elbląg oraz ich wydzierżawiania lub wynajmowania na czas oznaczony dłuższy niż trzy lata lub na czas nieoznaczony, stanowiących załącznik do uchwały Nr XIV/265/08 Rady Miejskiej w Elblągu z dnia 24 kwietnia 2008 r. w sprawie określenia zasad nabywania, zbywania i obciążania nieruchomości Gminy Miasto Elbląg oraz ich wydzierżawiania lub wynajmowania na czas oznaczony dłuższy niż trzy lata lub na czas nieoznaczony (Dz. Urz. Woj. Warmińsko – Mazurskiego Nr 89, poz. 1618),

**zarządza się, co następuje:**

**§ 1.**

1. Postanawia się ustanowić na nieruchomości gruntowej stanowiącej własność Gminy Miasto Elbląg, położonej w Elblągu przy ul. Fabrycznej, oznaczonej w ewidencji gruntów w obrębie 21 jako działka nr 23/33 o pow. 0,9844 ha, objętej księgą wieczystą KW Nr EL1E/00032056/3, w pasie gruntu o szerokości 4m i powierzchni 76,2 m<sup>2</sup>, w miejscu zaznaczonym kolorem żółtym na mapie, stanowiącej załącznik do niniejszego zarządzenia – służebność gruntową polegającą na prawie przejścia i przejazdu, na rzecz każdorazowego właściciela nieruchomości gruntowej położonej w Elblągu przy ul. Fabrycznej, oznaczonej w ewidencji gruntów w obrębie 21 jako działka nr 23/32 o pow. 0,0270 ha, objętej księgą wieczystą KW Nr EL1E/00052821/3.
2. Szczegółowe warunki ustanowienia służebności zostaną określone w protokole z rokowań.

**§ 2.**

Wykonanie zarządzenia nastąpi w formie aktu notarialnego.

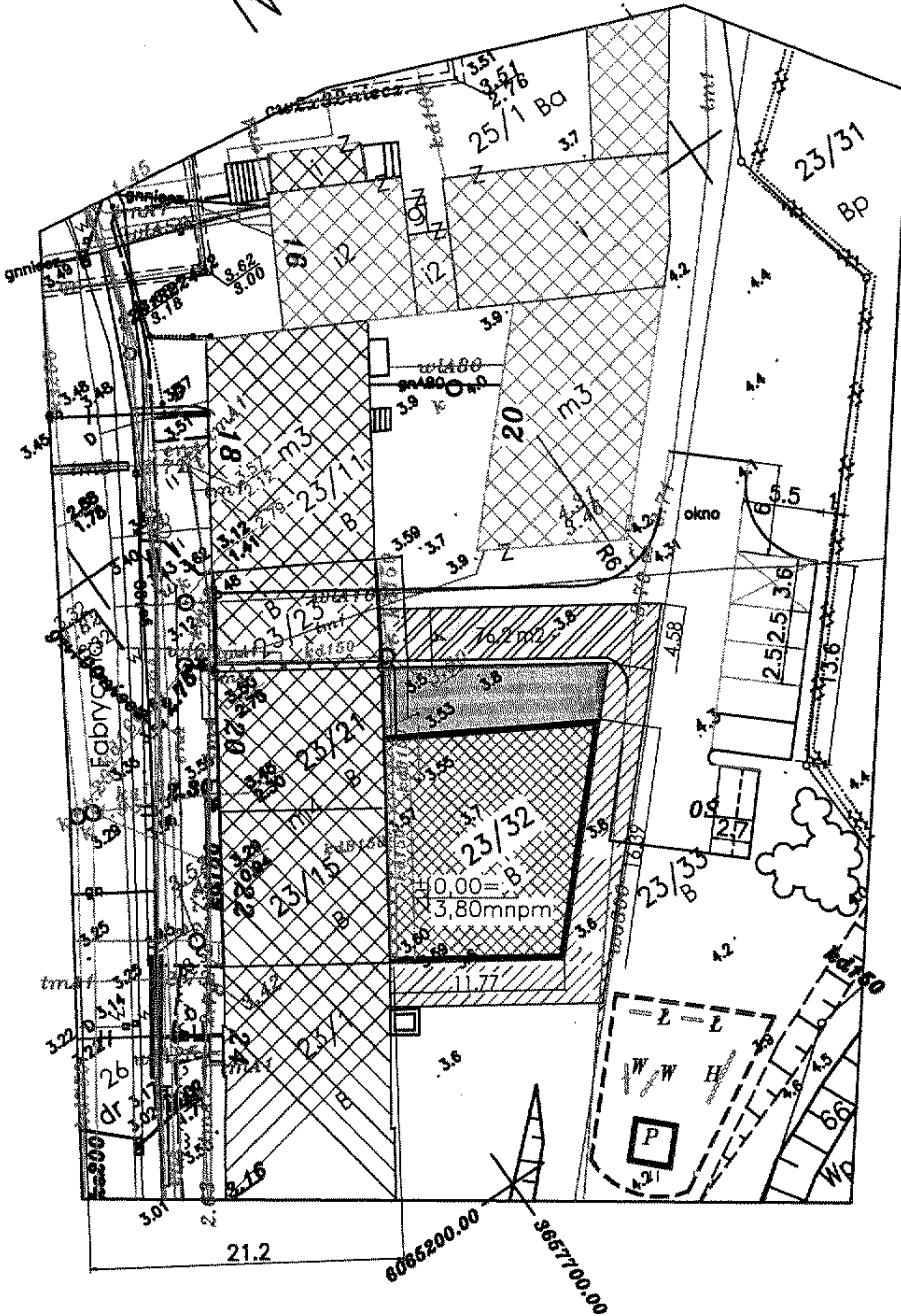
**§ 3.**

 


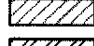
 
Zarządzenie wchodzi w życie z dniem podpisania.

PREZYDENT MIASTA

*Grzegorz Nowaczyk*

Załącznik do  
Zarządzenia Nr. 401./2011  
Prezydenta Miasta Elbląg  
z dnia 19 sierpnia 2011 r.



-  granica lokalizacji
-  budynki istniejące
-  budynki projektowane
-  teren służebności przejścia i przejazdu
-  teren wnioskowanej służebności przejścia i przejazdu pow. 76,2 m<sup>2</sup>

Nr rys.	1
ZAKŁAD USŁUG PROJEKTOWYCH	arch. Wiesława Olejniczak
Nazwa obiektu:	Budynek magazynowy
Adres:	Elbląg ul. Fabryczna 20-22
Nazwa rys.:	Projekt zagospodarowania terenu - wymiarowanie
Zespół autorekt	Data
mgr inż. arch. W. Olejniczak	07.2011
mgr inż. arch. W. Olejniczak	931/5/85

DO CELÓW PROJEKTOWYCH	arch. Wiesława Olejniczak
Wykonawca roboty:	"G E O K A R P" mgr inż. Waldemar Karpowicz Elbląg ul. Mieszka I 27
Kierownik Roboty	Prace polowe: uprawniony projektant w zakresie architektury inżynierskiej mgr inż. W. Karpowicz upr. nr 12698
	KIERC: 1058-1240/2005

KOPIA MAPY ZASADNICZEJ  
Skala 1:500  
ELBLĄG ul. Fabryczna 20-22

1. Odnowa - Układ państwowy "65"  
2. Poziom odniesienia "Kronstadt"  
3. Nie wyklucza się istnienia w terenie innych, nie wykazanych na niniejszej mapie urządzeń podziemnych, które nie były zgłoszone do inwentaryzacji lub o których brak jest informacji w inwentaryzacjach branzowych