


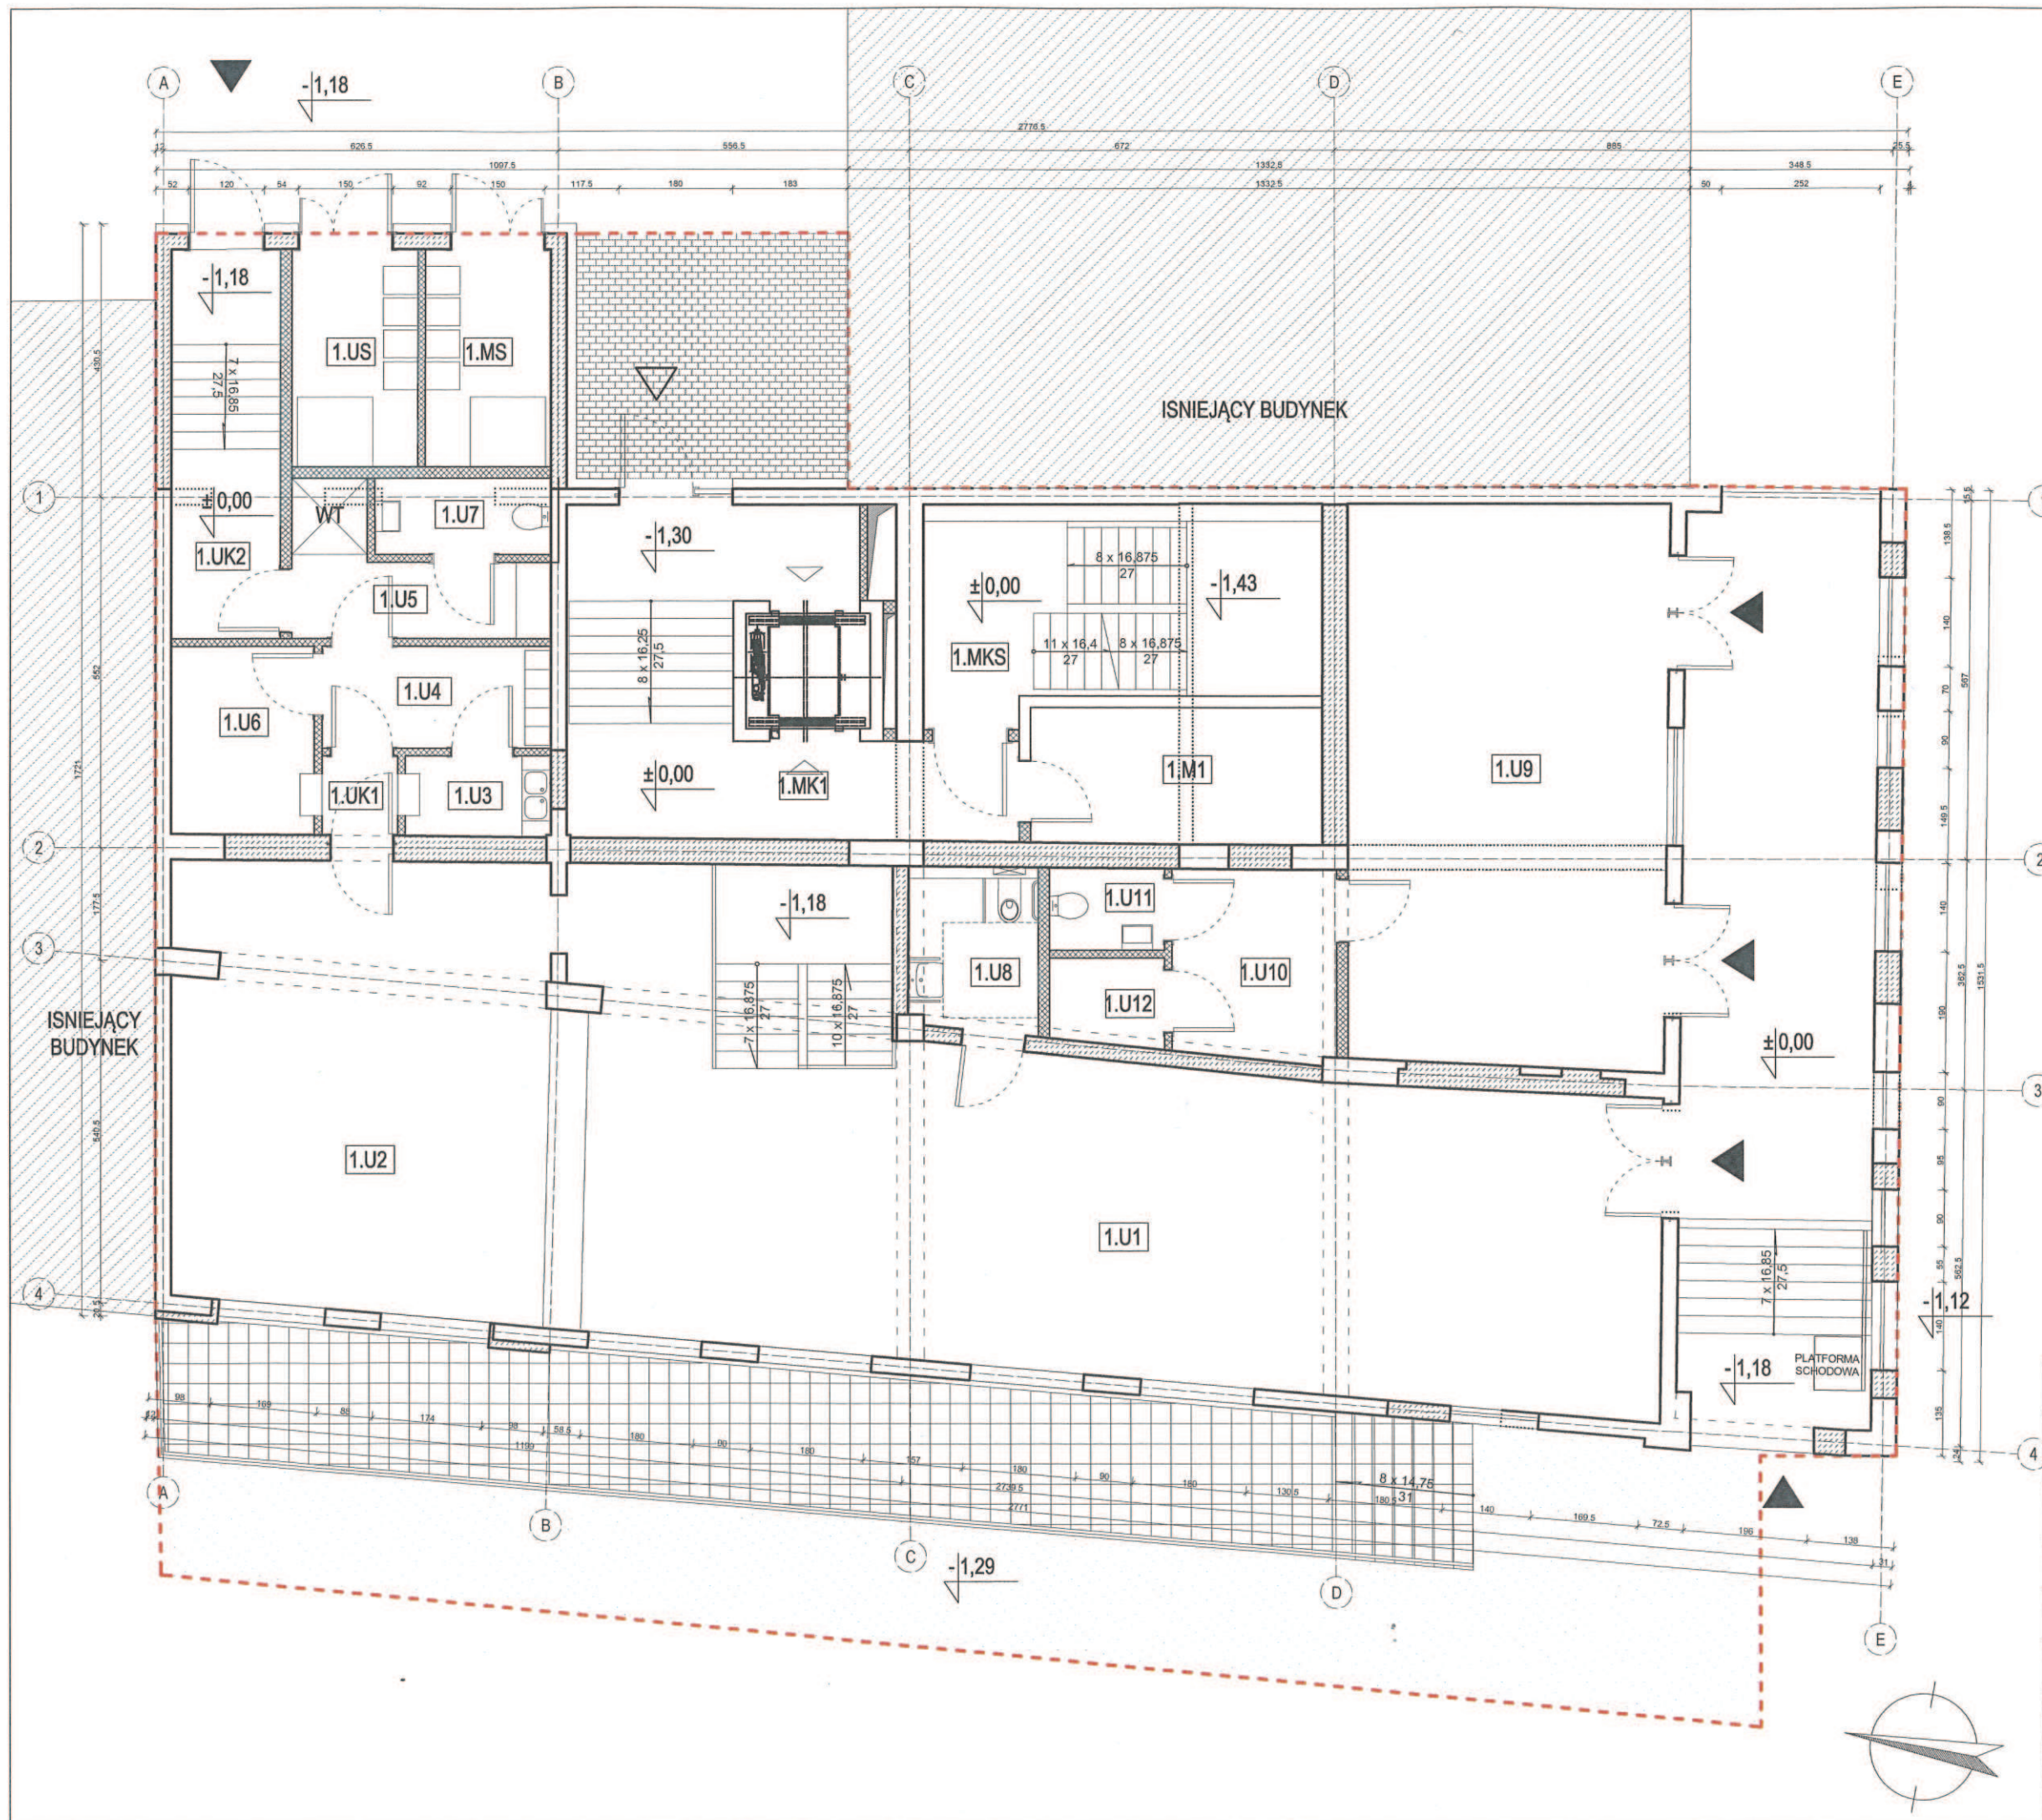

PARTER				
NR	NAZWA POMIESZCZENIA	POW.		JED.
FUNKCJA MIESZKANIOWA				
1.M1	WÓZKARNIA	9.90	9.90	m²
1.MS	ŚMIETNIK 1	6.87	68730.2211	m²
1.MK1	KOMUNIKACJA	23.86		m²
1.MKS	KŁATKA SCHODOWA	18.11	41.98	m²
FUNKCJA USŁUGOWA				
1.U1	SALA RESTAURACYJNA	88.96		
1.U2	KUCHNIA - LIVE COOKING	45.11		
1.U3	ZMYWALNIA	2.90		
1.U4	SZATNIA	5.83		
1.U5	POMIESZCZENIE SOCJALNE	4.95		
1.U6	ZAPLECZE KUCHENNE	6.72	220.76	m²
1.U7	TOALETA	3.27		
1.U8	TOALETA DLA NIEPEŁNOSPRAWNYCH	4.88		
1.U9	LOKAL USŁUGOWY	45.52		
1.U10	ZAPLECZE	7.77		
1.U11	TOALETA	2.37		
1.U12	MAGAZYN	2.47		
0.UK1	KOMUNIKACJA	1.50	12071.4.3572	m²
0.UK2	KOMUNIKACJA	10.57		
1.UŚ	ŚMIETNIK 2	6.86	6.86	m²
SUMA		291.57		m²
SYMBOL	OZNACZENIA GRAFICZNE I LITEROWE			
	ŚCIANY ISTNIEJĄCE			
	WYBURZENIA			
	ŚCIANY PROJEKTOWANE KONSTRUKCYJNE			
	ŚCIANY PROJEKTOWANE DZIAŁOWE			
	WEJŚCIE DO BUDYNKU - CZ. MIESZKANIOWA			
	WEJŚCIE DO BUDYNKU - CZ. USŁUGOWA			
	GRANICA OPRACOWANIA			
	PROJEKTOWANY TEREN UTWARDZONY W RAMACH WEWNĘTRZNEGO DZIEDZIŃCA KWARTALU ZABUDOWY, CIĄG PIESZY			
	ISTNIEJĄCY TEREN UTWARDZONY W RAMACH ULICY STARY RYNEK, CIĄG PIESZY			
	PROJEKTOWANY TARAS			

AUTORSKA PRACOWNIA PROJEKTOWA
ARCHITEKA TOMASZ KARPOWICZ

UL. JABŁONIOWA 20/113, 80-175 GDAŃSK
TEL. (58) 500 83 83 WWW.ARCHITEKA.NET

temat opracowania:

KONCEPCJA ARCHITEKTONICZNO-URBANISTYCZNA
INWESTYCJI MIESZKANIOWEJ WIELORODZINNEJ
POŁOŻONEJ W ELBLĄGU PRZY UL. STARY RYNEK / WIGILIJNA

adres obiektu budowlanego:

UL. STARY RYNEK / WIGILIJNA
82-300 ELBLĄG

tytuł rysunku:

RZUT PARTERU

faza:

PROJEKT KONCEPCYJNY

branża:

ARCHITEKTURA

autor:

mgr inż. arch. Tomasz Karpowicz

opracowanie:

POKK/238/2008

sprawdzający:

mgr inż. arch. Marta Bartoszewicz

560/POKK/2013

skala:

1:100

PAŹDZIERNIK 2019

rys:

A-2

-36-

