


KONCEPCJA URBANISTYCZNO - ARCHITEKTONICZNA ZESPOŁU ZABUDOWY MIESZKALNEJ WIELORODZINNEJ - ELBLĄG UL.GEN.J.DĄBROWSKIEGO KONCEPCJA ZAGOSPODAROWANIA TERENU 1:500

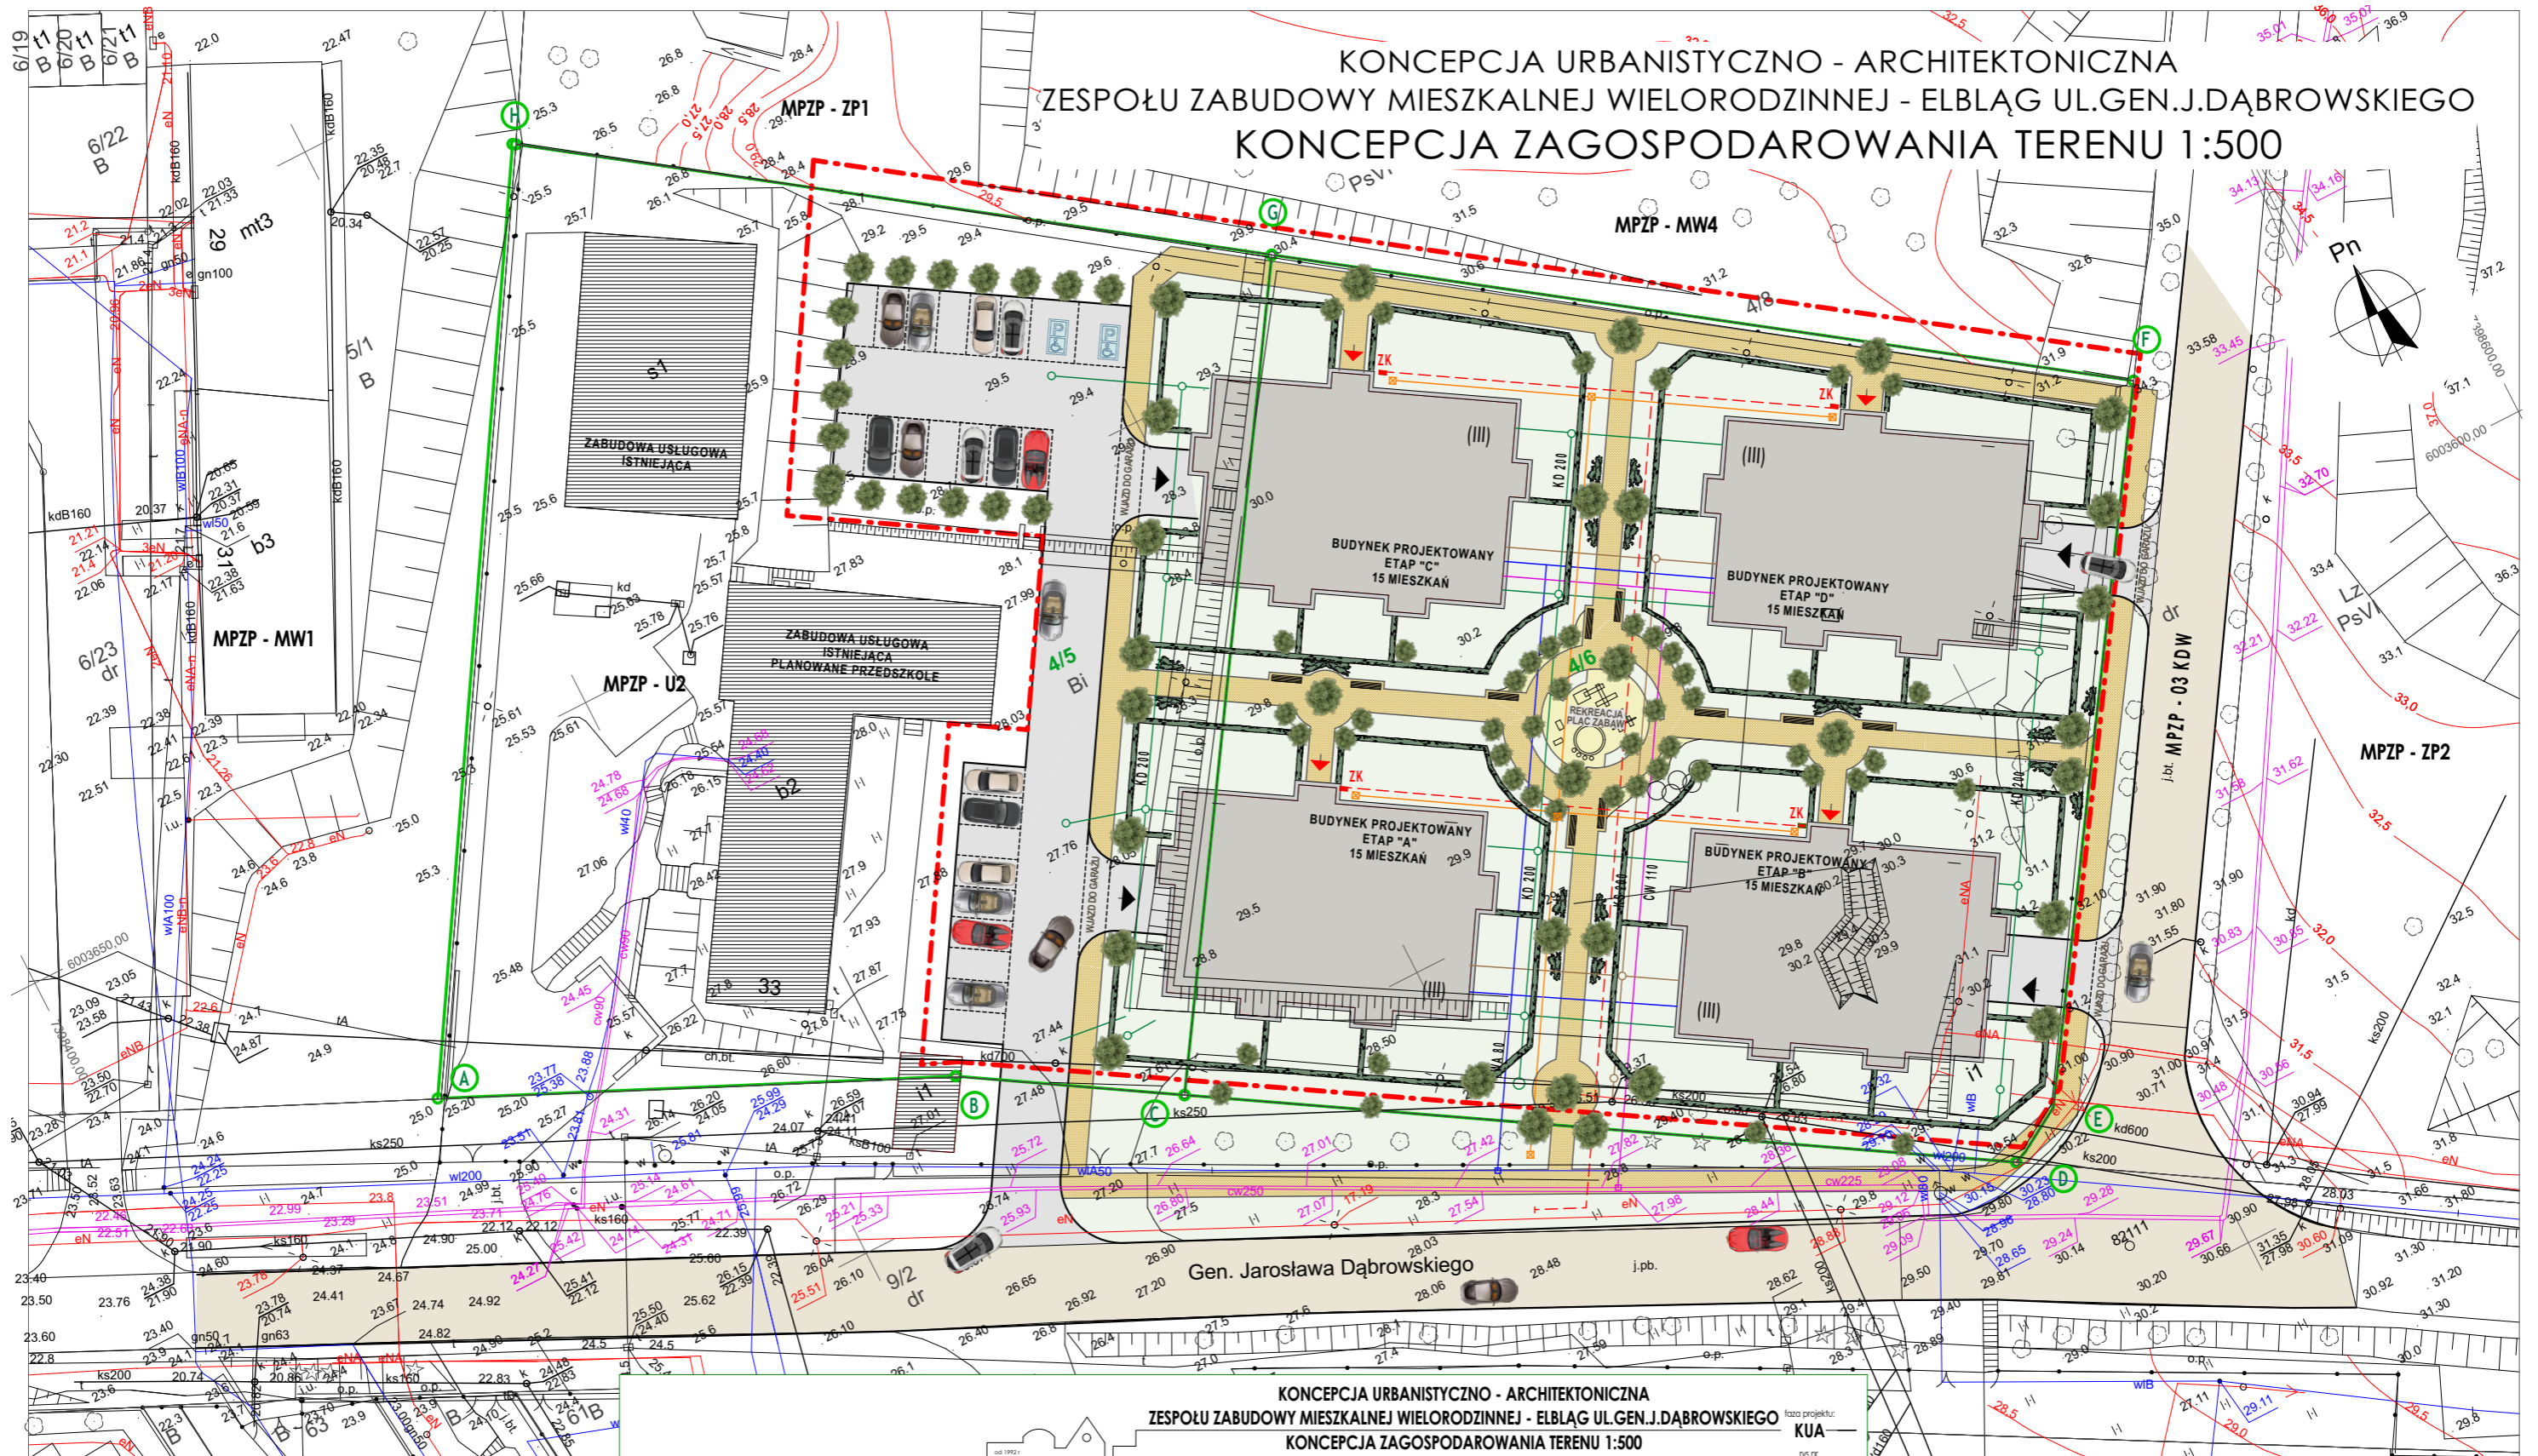

KOPIA MAPY ZASADNICZEJ
Skala 1:500

ul.Gen. J. Dąbrowskiego 33
Jednostka ewidencyjna: 286101_1, M.Elbląg
Obręb : 20

układu wysokości: Kronstadt 60
Sekcja: 7.216.08.07.1.4, 7.216.08.07.2.3
DGNIG-MODGIK 6642.626.2018
WINGiK_OL_RR.X.7611-1/7/06

**KONCEPCJA URBANISTYCZNO - ARCHITEKTONICZNA
ZESPOŁU ZABUDOWY MIESZKALNEJ WIELORODZINNEJ - ELBLĄG UL.GEN.J.DĄBROWSKIEGO
KONCEPCJA ZAGOSPODAROWANIA TERENU 1:500**

MAZUR STUDIO PROJEKTOWE
80-287 GDAŃSK UL.ZACNA 18 tel/fax 58 348 02 12 email: archmazur@op.pl

autor projektu:
arch Piotr Mazur

uprawniony projektant w zakresie architektonicznym
bez ograniczeń Nr 1875/EL/93

LEGENDA

- GRANICE DZIAŁEK 4/5 i 4/6
- GRANICE REALIZACJI INWESTYCJI MIESZKANIOWEJ
- PROJEKTOWANE BUDYNKI
- WEJŚCIA DO BUDYNKÓW WJAZDY DO GARAŻY
- ZIELEŃ
- ISTNIEJĄCE BUDYNKI USŁUGOWE
- NAWIERZCHNIA JEZDNI ISTNIEJĄCA
- NAWIERZCHNIA JEZDNI PROJEKTOWANA
- DOJŚCIA DO BUDYNKÓW PROJEKTOWANE
- PROJEKTOWANE PRZYŁĄCZE KANALIZACJI SANITARNEJ
- PROJEKTOWANE PRZYŁĄCZE KANALIZACJI DESZCZOWEJ
- PROJEKTOWANE PRZYŁĄCZE CIEPŁOWNICZE
- PROJEKTOWANE PRZYŁĄCZE WODOCIĄGOWE
- PROJEKTOWANA KANALIZACJA TELETECHNICZNA
- PROJEKTOWANA PRZYŁĄCZE ELEKTROENERGETYCZNE

MAZUR STUDIO PROJEKTOWE
80-287 GDAŃSK UL.ZACNA 18 tel/fax 58 348 02 12 email: archmazur@op.pl

autor projektu:
arch Piotr Mazur

uprawniony projektant w zakresie architektonicznym
bez ograniczeń Nr 1875/EL/93

państwowego zasobu geodezyjnego i kartograficznego	
Organ prowadzący państwowy zasób geodezyjny i kartograficzny	PREZYDENT MIASTA ELBLĄGA
Nazwa materiału zasobu	mapa zasadnicza
Identyfikator ewidencyjny materiału zasobu	P.2861.1995.588
Data wykonania kopii	23-08-2018
Imię, nazwisko i podpis osoby reprezentującej organ	