


MIEJSCOWY PLAN ZAGOSPODAROWANIA PRZESTRZENNEGO OBSZARU KRASNY LAS PÓLNOCNY - ZACHÓD W ELBLĄGU  
 ZAŁĄCZNIK NR 1 DO UCHWAŁY RADY MIEJSKIEJ W ELBLĄGU NR XX/425/2009  
 Z DNIA 19 marca 2009r.  
 SKALA 1:1000 (pomniejszenie do 1:2500)

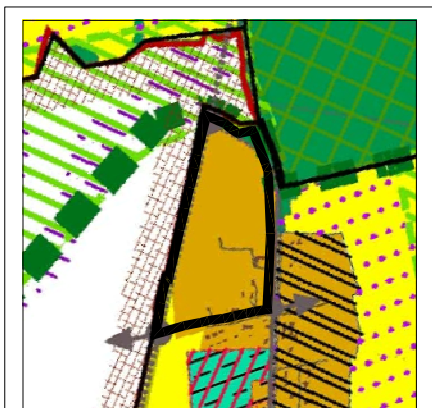


FRAGMENT RYSUNKU STUDIUM UWARUNKOWAŃ I KIERUNKÓW ZAGOSPODAROWANIA PRZESTRZENNEGO GMINY - MIASTA ELBLĄG  
 SKALA 1: 10000

- GRANICA OPRAWOWANIA PLANU
- GRANICA MIASTA
- SCHEMAT FUNKCJONOWANIA PODSTAWOWEGO UKŁADU KOMUNIKACYJNEGO
- TERENY ZABUDOWY MIESZKANIOWEJ PERYFERYJNEJ - ZABUDOWA O NISKIEJ INTENSYWNOŚCI Z PRZEWAGĄ ZABUDOWY JEDNORODZINNEJ

LEGENDA

- GRANICA ADMINISTRACYJNA MIASTA ELBLĄG
- GRANICA OPRAWOWANIA PLANU (POWIERZCHNIA 21,05 ha)
- PROPONOWANE LINIE PODZIAŁU WEWNĘTRZNEGO NA DROGI WEWNĘTRZNE I DZIAŁKI BUDOWLANE
- USTALENIA PLANU**
- LINIE ROZGRANICZAJĄCE TERENY O RÓŻNYM PRZEZNACZENIU LUB RÓŻNYCH ZASADACH ZAGOSPODAROWANIA
- OZNACZENIA IDENTYFIKACYJNE PRZEZNACZENIA TERENÓW W LINIACH ROZGRANICZAJĄCYCH**
- NUMER TERENU PRZEZNACZENIE TERENU
- 1.MN**  
pow. 11,86 ha  
POWIERZCHNIA TERENU

- PRZEZNACZENIE TERENÓW:
- U** TERENY ZABUDOWY USŁUGOWEJ
  - MU** TERENY ZABUDOWY MIESZKANIOWEJ JEDNORODZINNEJ Z UDZIAŁEM ZABUDOWY USŁUGOWEJ
  - MN** TERENY ZABUDOWY MIESZKANIOWEJ JEDNORODZINNEJ
  - K** TERENY URZĄDZEŃ KANALIZACJI
  - KD-D** TERENY KOMUNIKACJI PUBLICZNEJ: DRÓG LOKALNYCH (KD-L), DOJAZDOWYCH (KD-D) I CIĄGÓW PIESZO-JEZDNYCH (KD-X)
  - KDW** TERENY KOMUNIKACJI WEWNĘTRZNEJ
- ZASADY ZABUDOWY I ZAGOSPODAROWANIA TERENU:
- REZERWA TERENU DLA PRZYSZŁYCH ROZWIĄZAŃ KOMUNIKACYJNYCH
  - ŚCIŚLE OKREŚLONE LINIE ZABUDOWY
  - NIEPRZEKRACZALNE LINIE ZABUDOWY

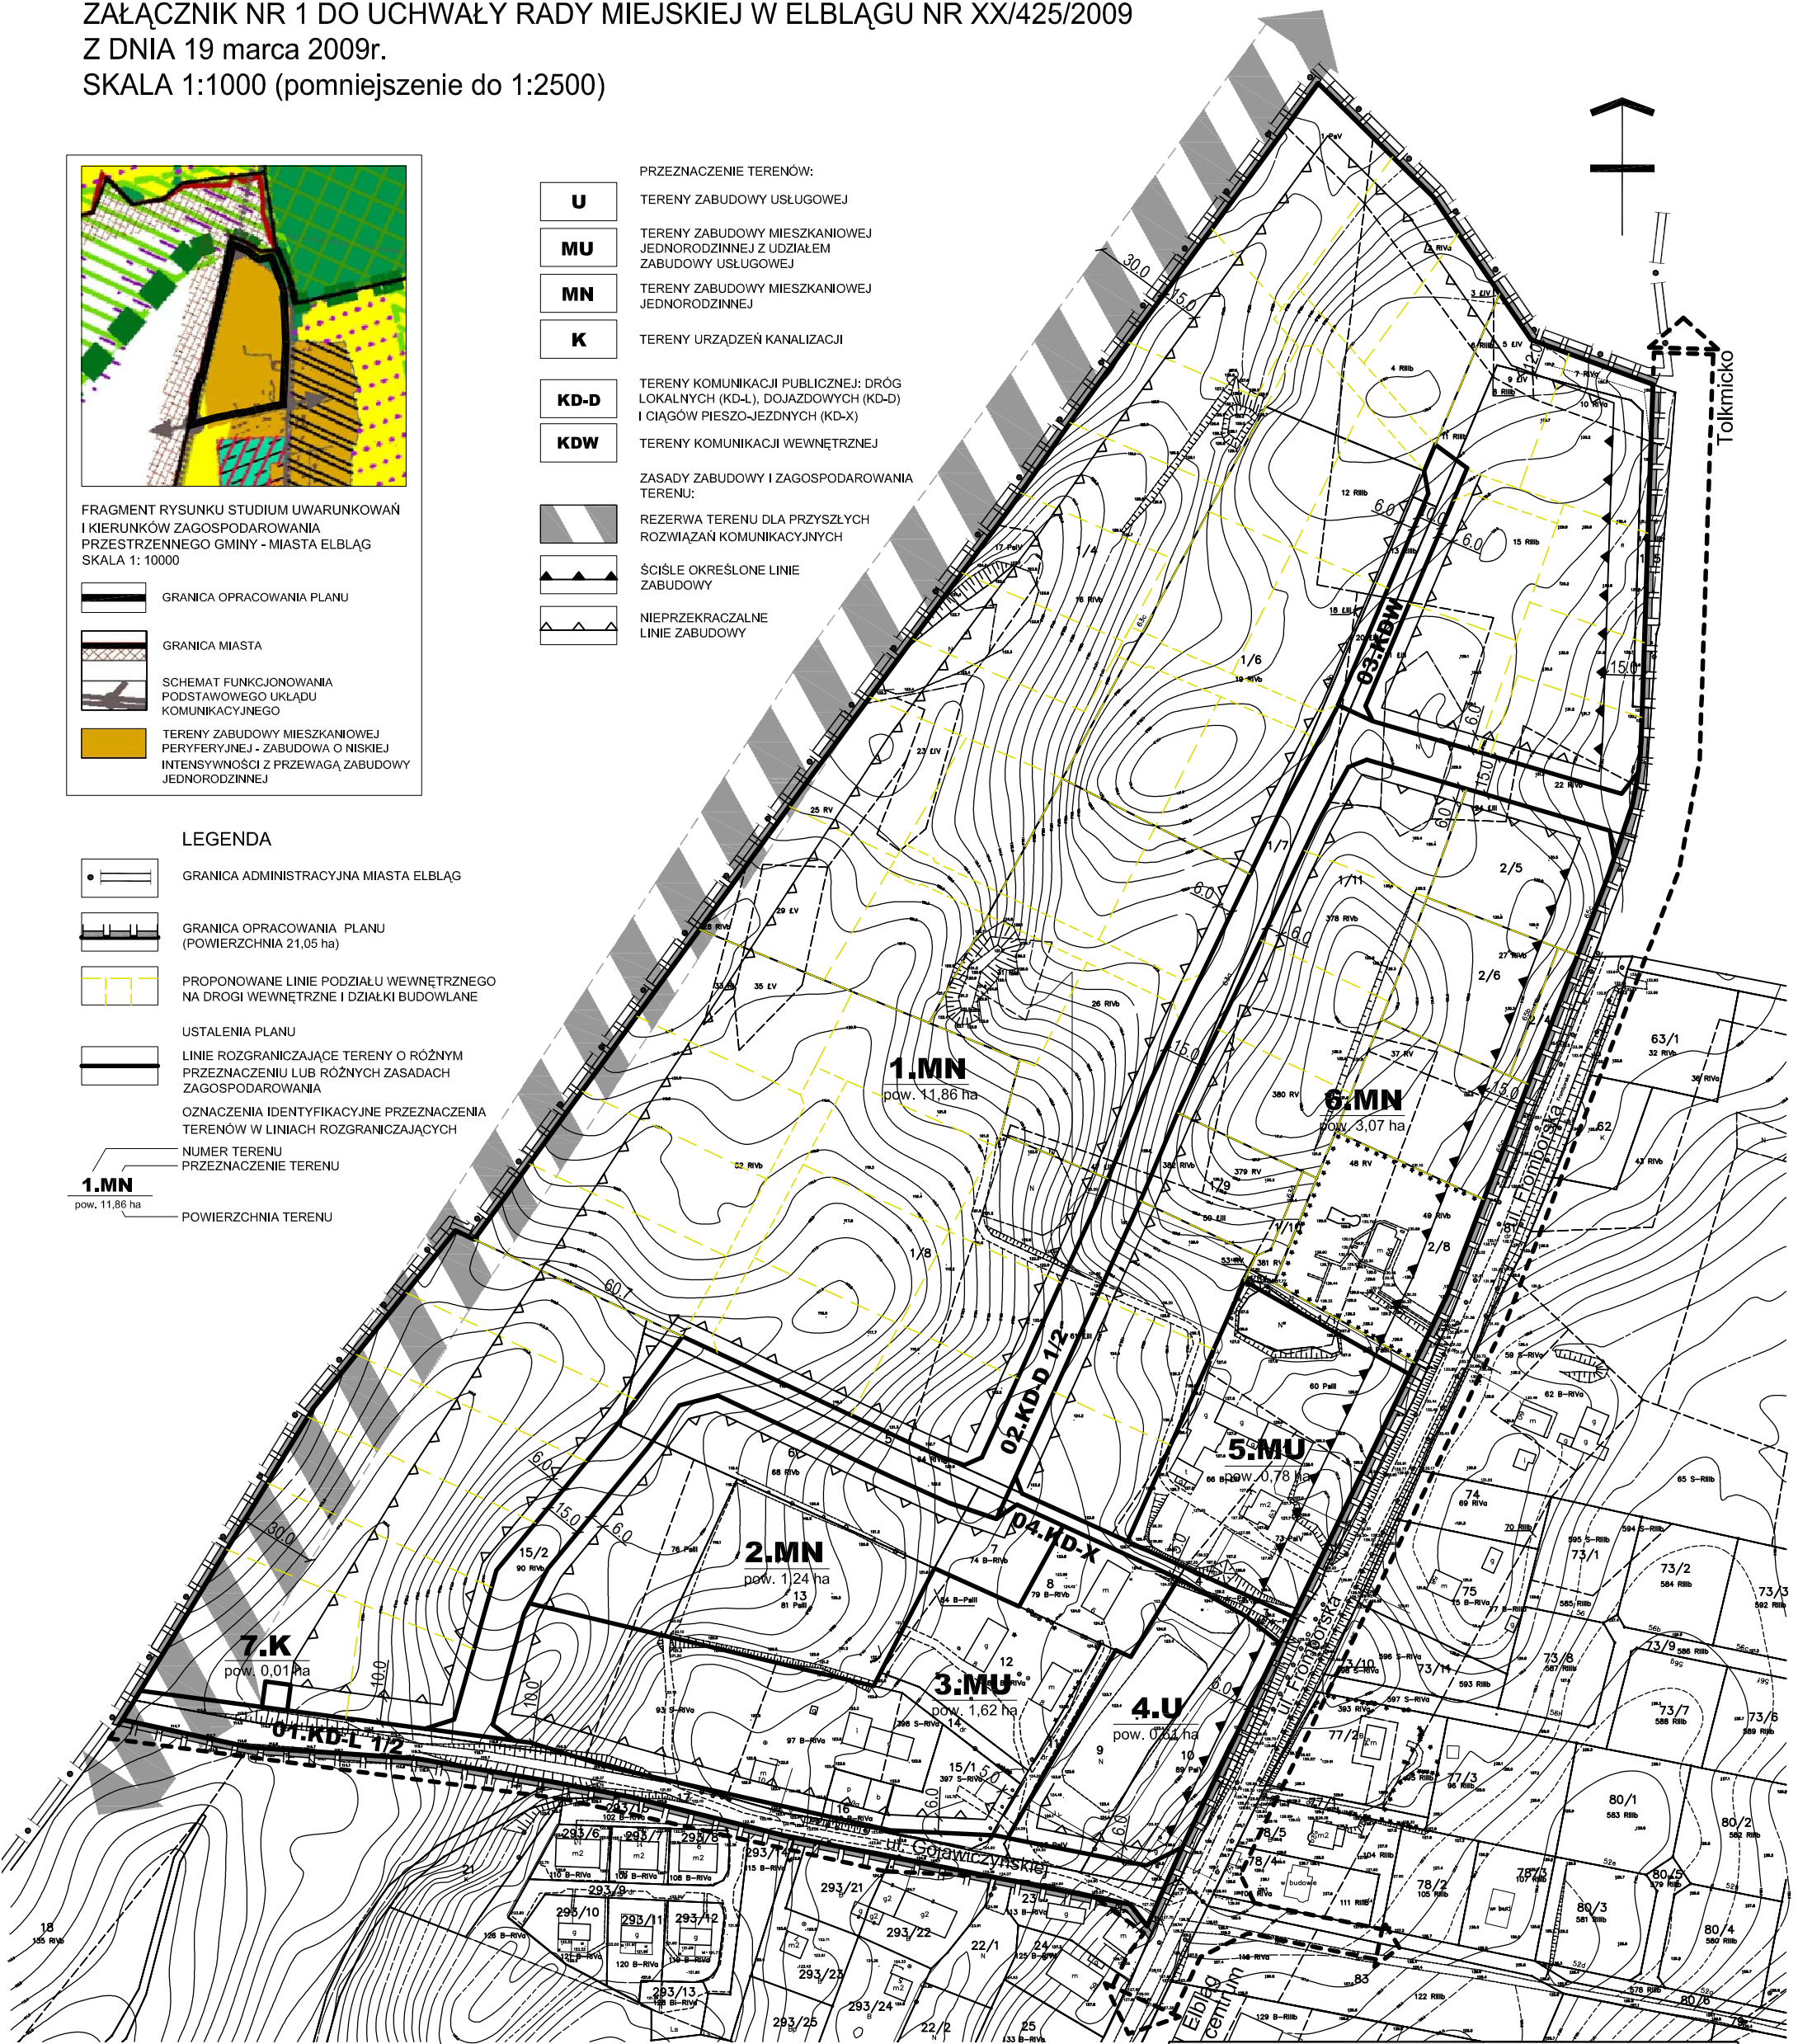

<b>PREZYDENT MIASTA ELBLĄG</b>		
Biuro Urbanistyczne arch. Maria Czerniak ul. Langiewicza 14 81 - 737 Sopot		MIEJSCOWY PLAN ZAGOSPODAROWANIA PRZESTRZENNEGO OBSZARU KRASNY LAS PÓLNOCNY - ZACHÓD W ELBLĄGU
PRZEDMIOT RYSUNKU:	SKALA:	
<b>RYSunEK PLANU</b>	1:1000 (pomn. do 1:2500)	
Zespół głównego projektanta:	Imię i nazwisko	Uprawnienia
Główny projektant:	mgr inż. arch. Maria Czerniak	urbanistyczne nr ew. 1289/92 POIU - G-032/2002
Asystent:	mgr inż. arch. Lidia Urbanska	
luty 2009 r.		