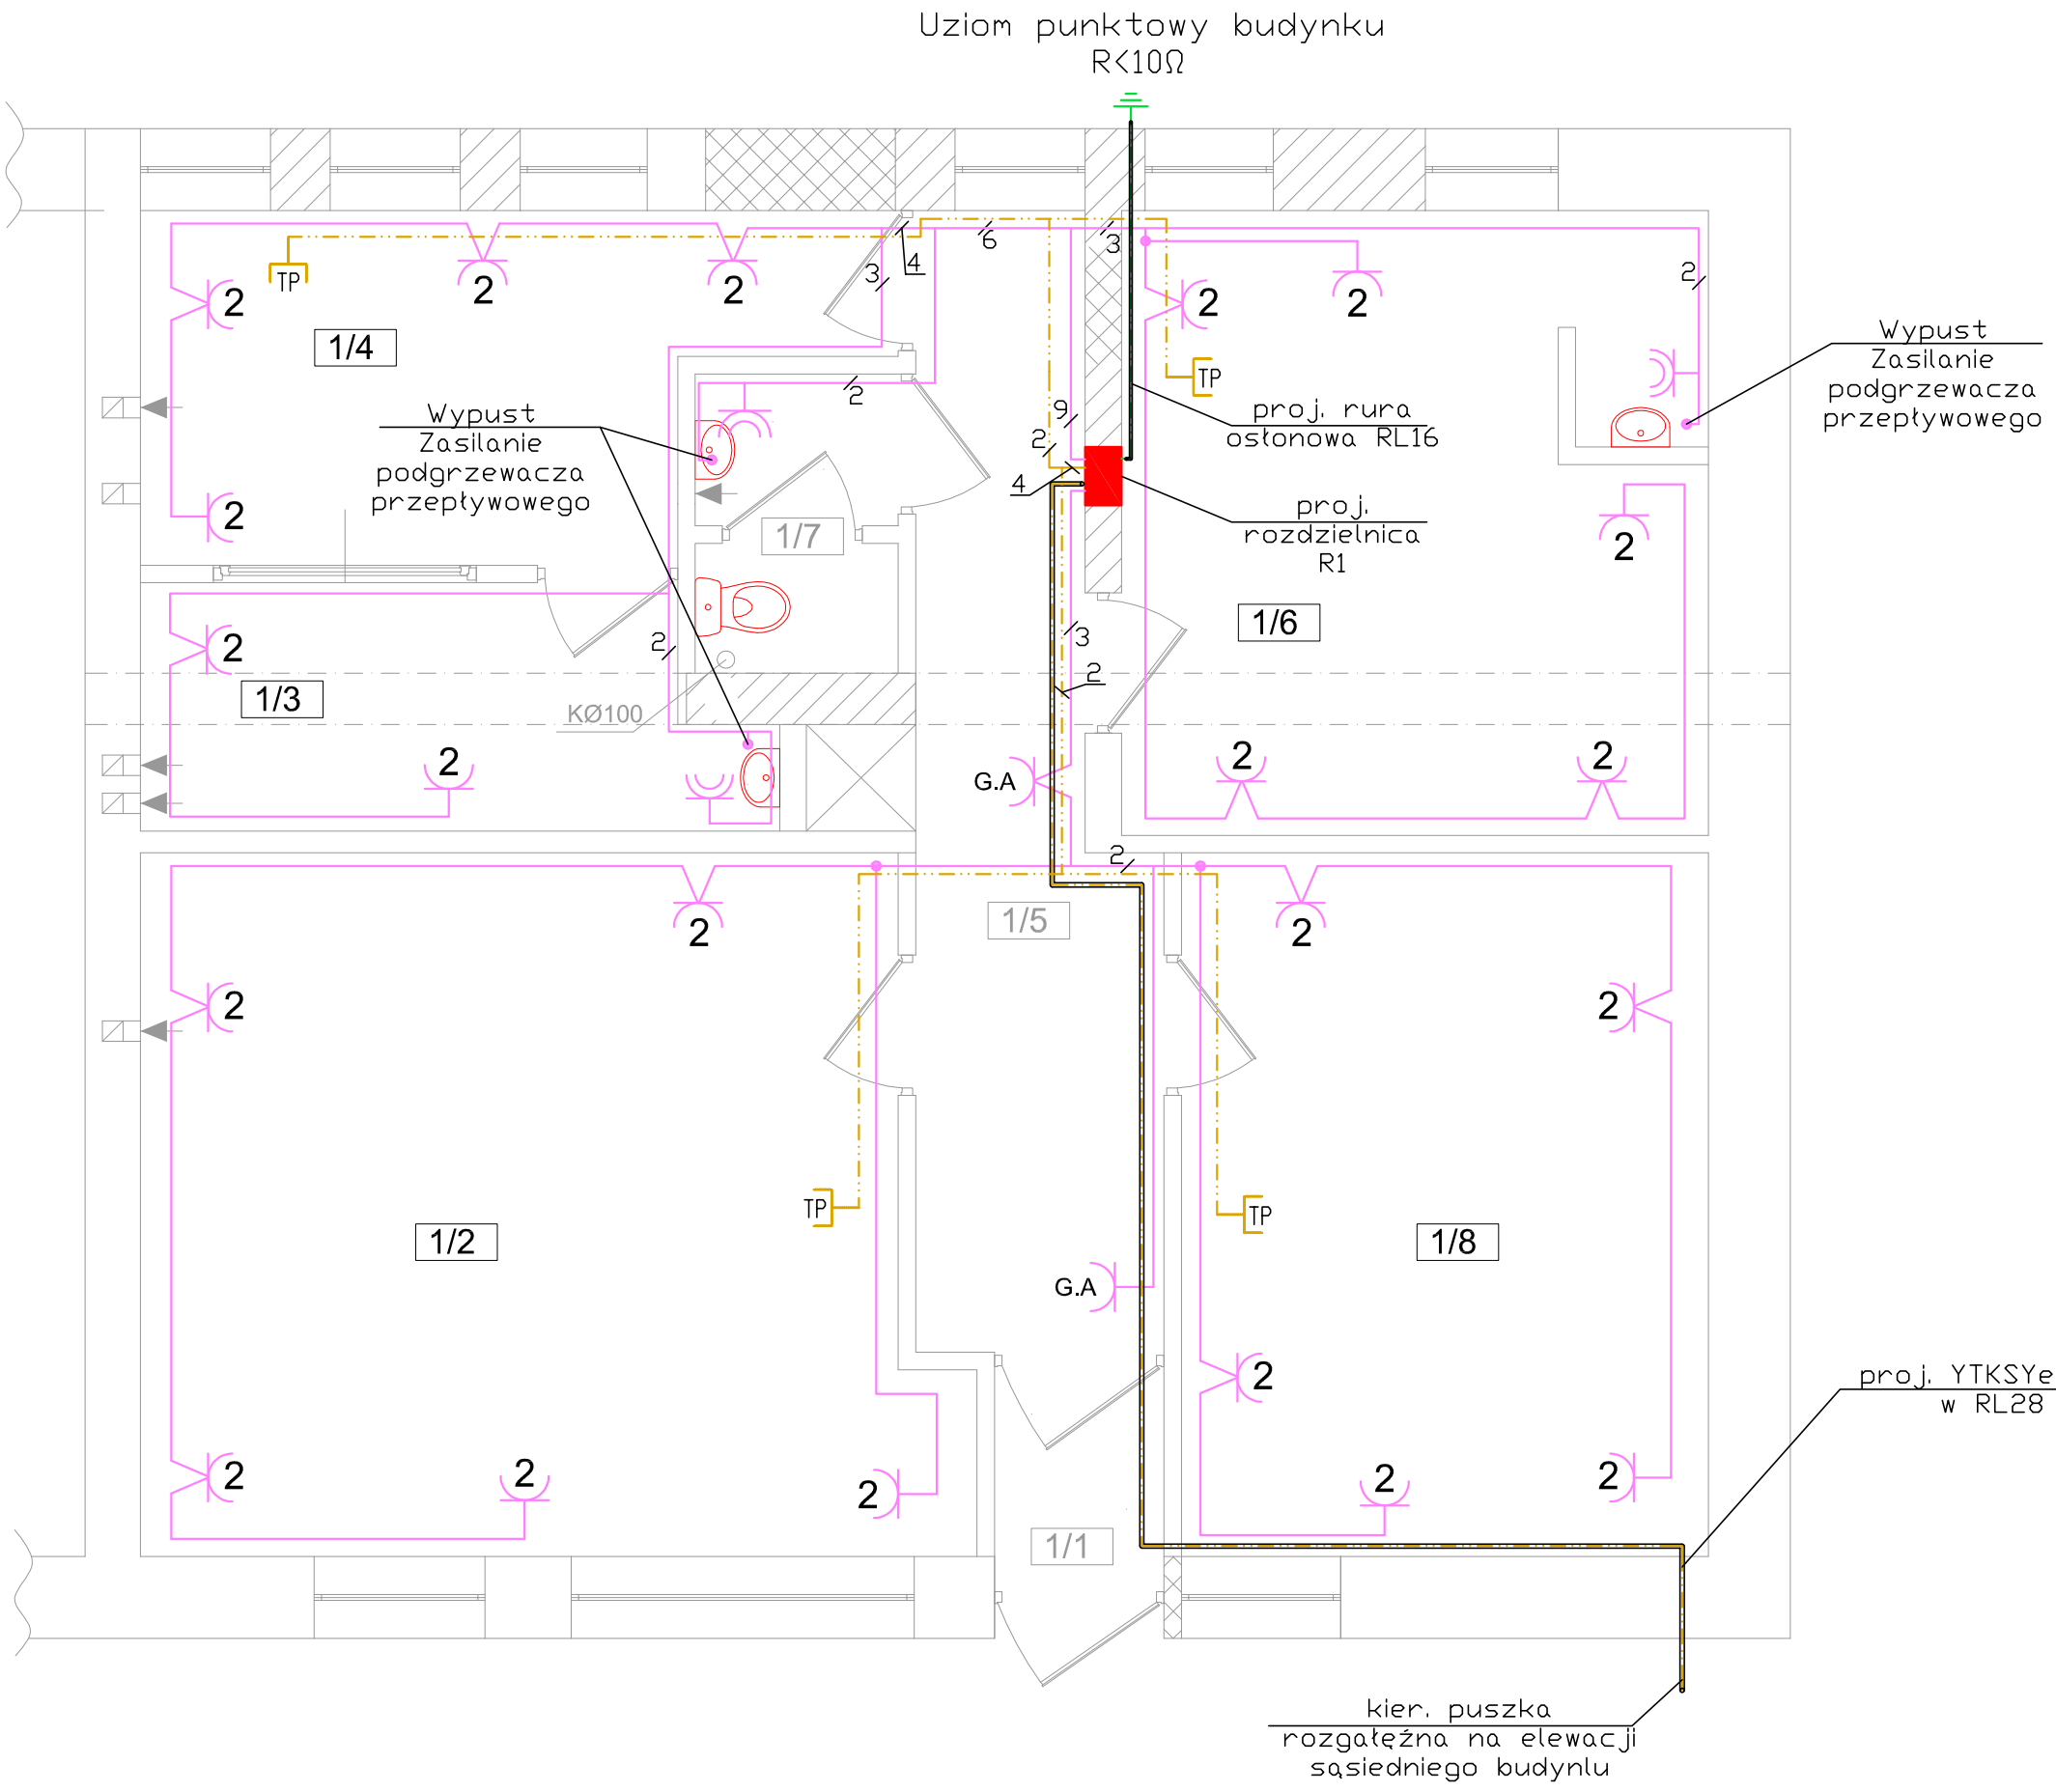


OZN.	POMIESZCZENIE	RODZAJ POS.	POW./m2
1/1	WIATROŁAP	terakota	1,50
1/2	POM. BIUROWE	panele	25,70
1/3	ARCHIWUM	panele	6,80
1/4	POM. BIUROWE	panele	10,45
1/5	KORYTARZ	terakota	10,89
1/6	POM. BIUROWE	panele	16,98
1/7	WC	terakota	2,79
1/8	POM. BIUROWE	panele	17,40
	RAZEM:		92,51m2

OZNACZENIA SYMBOLI

- Gniazdo wtyczkowe 1-faz. (230V) pojedyńcze hermetyczne
- 2 Gniazdo wtyczkowe 1-faz. (230V) podwójne
- TP Gniazdo telefoniczne TP pojedyńcze

OZNACZENIA INSTALACJI

- Instalacje gniazd wtyczkowych elektrycznych 230V YDY 3x2.5mm2
- Instalacje słaboprądowe - teletechniczne (np. telefoniczne TP) YTKSYekw 10x2x0.5 mm2
- Instalacje wyrównawcza 1xLgY 10mm2 układać w rurze osłonowej RL16

Nazwa obiektu:	LOKAL UŻYTKOWY	
Adres obiektu:	82 - 300 ELBĄG ul. Kosynierów Gdyńskich 30	Skala: 1:50
Inwestor:	Zarząd Budynków Komunalnych ul.Ratuszowa 4, Elbląg	Data: I.2009r.
Nr rys. E1	Schemat instalacji silnoprądowych RZUT POZIOMU	
Projektant:	Imię i nazwisko, nr uprawnień mgr inż. Marek Szmigiel 23/02/OL	Podpis
Zespół autorski :	inż. Magdalena Soboczyńska	