
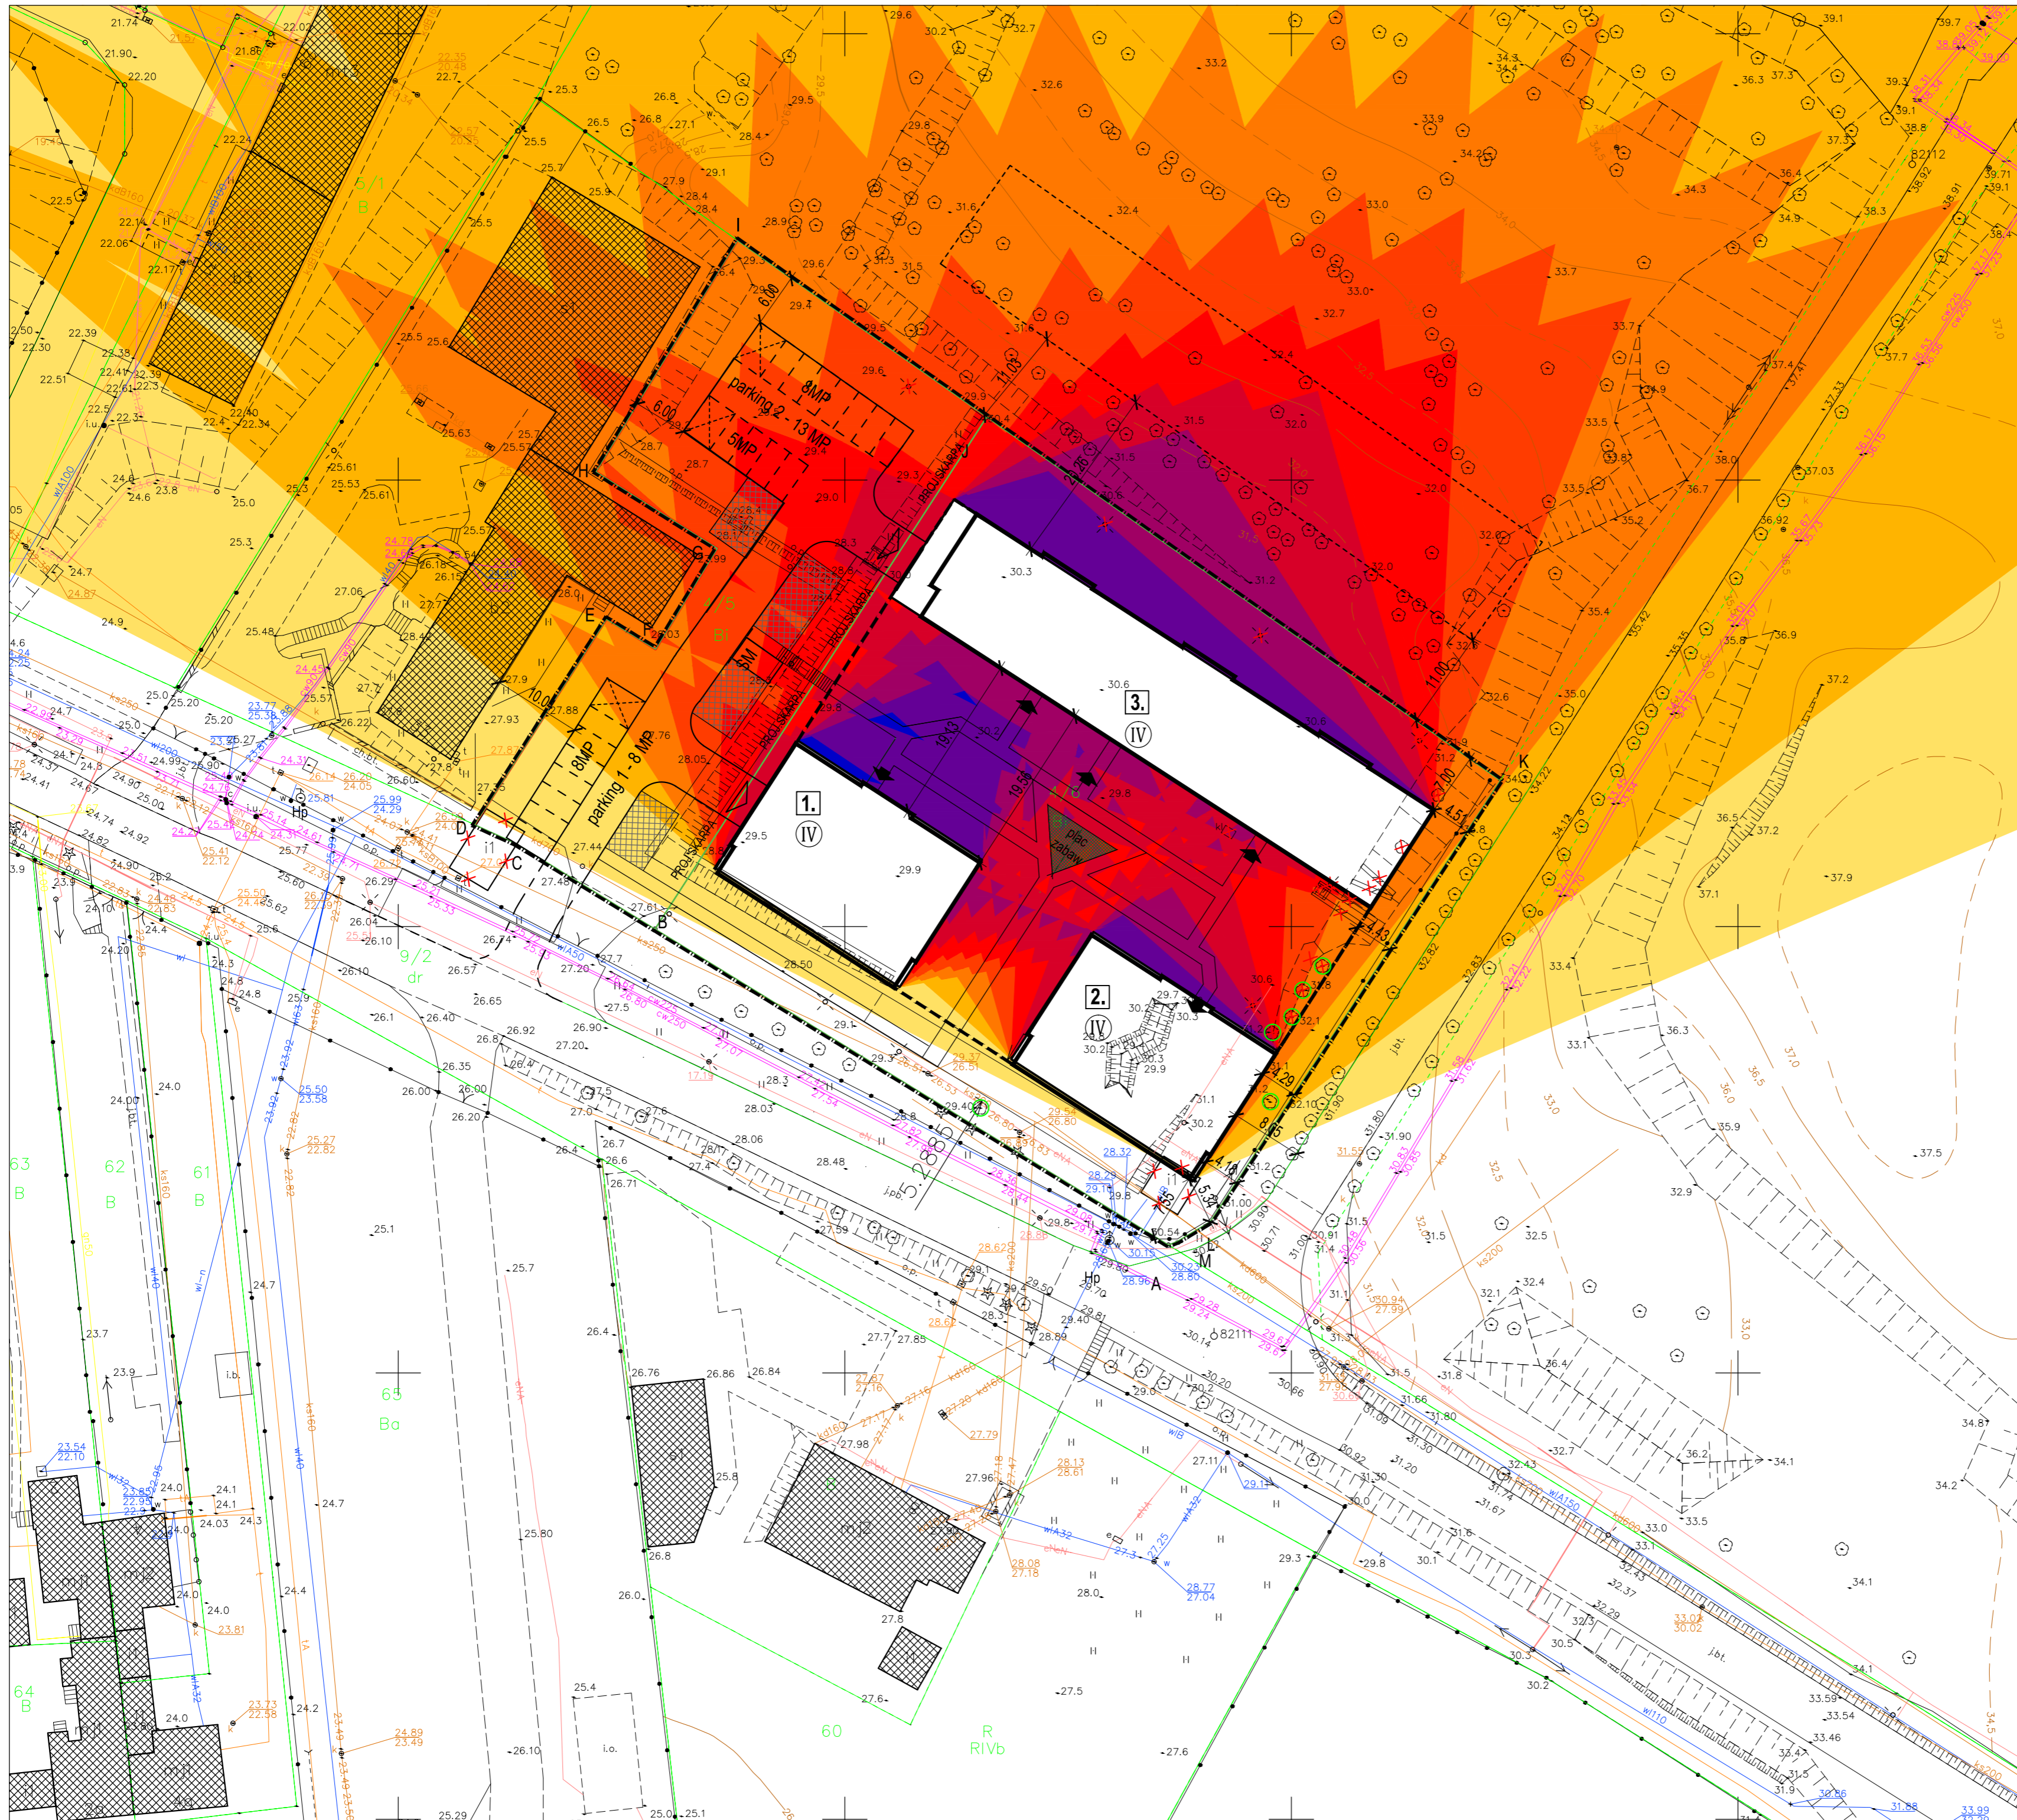


PROJEKT ZAGOSPODAROWANIA TERENU - ANALIZA NASŁONECZNIENIA

- OZNACZENIA:**
- A-B-C D: A-M - GRANICE OPRACOWANIA - TEREN INWESTYCJI
 - A-M - GRANICE TERENU INWESTORA DZ. NR 4/6, cz. dz nr.4/5
 - - - - - /OBSZAR ODDZIAŁYWANIA INWESTYCJI - DZ. NR 4/6, cz. dz nr.4/5
 - - - - - LINIA ISTNIEJĄCEJ SĄSIEDNIEJ ZABUDOWY
 - - - - - GRANICE EWIDENCYJNE DZIAŁKI NR 4/6, cz. dz nr.4/5
 - 1.2.3.** TRZY PROJ. BUDYNKI MIESZKALNE WIELORODZINNE (NR 1, 2, 3)
 - BUDYNKI ISTNIEJĄCE
 - SM LOKALIZACJA MIEJSCA NA SKŁADOWANIE ODPADÓW STAŁYCH
 - IV IŁOŚĆ KONDYGNACJI - 1 tj. 4 KOND. NADZIEMNE ORAZ 1 KOND. PODZIEMNA
 - 9,90m n.p.m. POZIOM POSADZKI PARTERU
 - ▲ GŁÓWNE WEJŚCIE DO BUDYNKU
 - ▲ WJAZDY DO GARAZÓW W CZĘŚCI PODZIEMNEJ
 - ▲ ZJAZD NA DZIAŁKĘ Z UL. KOMENSKIEGO (OBJĘTE ODREBNYM WNIOSEM)
 - 7,50 ISTNIEJĄCE RZĘDNE TERENU
 - 1% PROJEKTOWANE RZĘDNE TERENU
 - PROJEKTOWANE SPADKI TERENU
 - PROJEKTOWANE OGRÓDZENIE Z BRAMĄ I FURTką
 - PROJEKTOWANE SKARPY

LEGENDA:
 Analiza: nasłonecznienia
 Równonoc: RÓWNONOC
 Zakres godzin: 7:00 ÷ 17:00

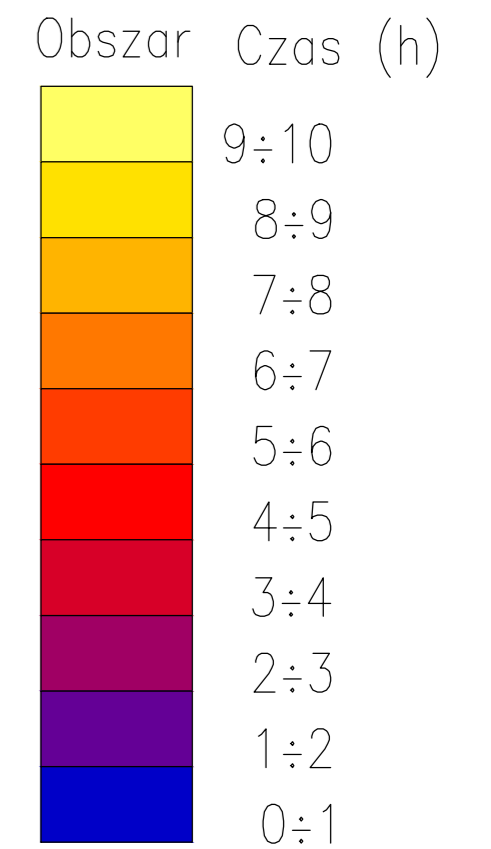

	Atelier Hoffmann Sp. z o.o. Sp.k. ul. Steneczna 24/2 82-300 Elbląg tel/fax. 55-232-41-70 mail: ah@elblag.com.pl www.atelier-hoffmann.pl	RYS.NR 1A
ANALIZA NASŁONECZNIENIA		SKALA 1:500
PROJEKT ZESPOŁU TRZECH BUDYNKÓW MIESZKALNYCH WIELORODZINNYCH WRAZ Z ZAGOSPODAROWANIEM TERENU UL. GEN. J.DĄBROWSKIEGO, DZIAŁKI 4/6 I 4/9 OBRĘB 0020 J.E.W. 286101_1, M.ELBLĄG		BRANŻA ARCH.
INWESTOR: EL INVEST DEVELOPMENT WŁODZIMIERZ POWAŻKA UL. G.NARUTOWICZA 22. 06-500 MŁAWA		FAZA P.K.
PROJEKTANT	mgr inż.arch. Krzysztof Hoffmann upr.bud.nr 15 / WMOKK / 2010 Warm.-Mazur. Izba Architektów WM-0212	
SPRACUJĄCY	dr inż.arch. Mieczysław Hoffmann upr.bud.nr82/010I status twórcy nr 874/86 Warm.-Mazur. Izba Architektów W-M-033	
OPRACOWAŁA	mgr inż.arch. Monika Makowska	II.2020