


POWIERZCHNIA TERENU 48,1104 ha

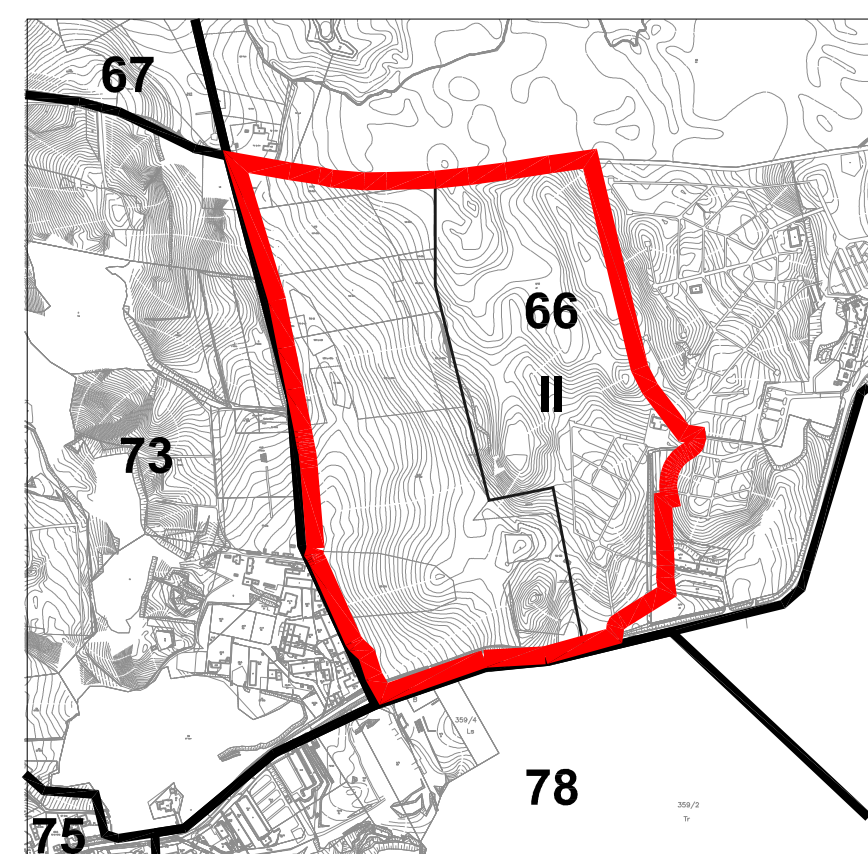

TERENY LASÓW I ZIELENI NATURALNEJ
TERENY PRODUKCJI ROLNICZEJ
TERENY ZIELENI URZĄDZONEJ ORAZ FUNKCJI WYPOCZYNKOWO - REKREACYJNEJ I SPORTOWEJ
TERENY CENTRUM EWANGELIZACYJNO - RESOCJALIZACYJNEGO
I SANKTUARIUM MATKI BOŻEJ FATIMSKIEJ W STĄGNIWIE
TERENY ZAPARKOWANIA I INNEJ PRZYSTĘPNOŚCI

	MIĘSKIE BIURO URBANISTYCZNE W ELBLĄGU		
TEMAT	MIĘSCOWY PLAN ZAGOSPODAROWANIA PRZESTRZENNEGO OBSZARU POŁOŻONEGO NA WSCHÓD OD UL. WSCHODNIEJ W ELBLĄGU		
ZESPÓŁ AUTORSKI	Główny projektant: mgr inż. arch. Jacek Bocheński Członek Północnej Okręgowej Izby Urbanistów Nr G-004/2002 Autorzy opracowania: mgr Beata Myślińska Członek Północnej Okręgowej Izby Urbanistów Nr G-214/2006 stud.arch. Dominika Zawadzka		DATA: kwiecień 2009r.
ZAŁĄCZNIK NR 1			SKALA 1:2000