RZUT PARTERU - INWENTARYZACJA skala 1:50

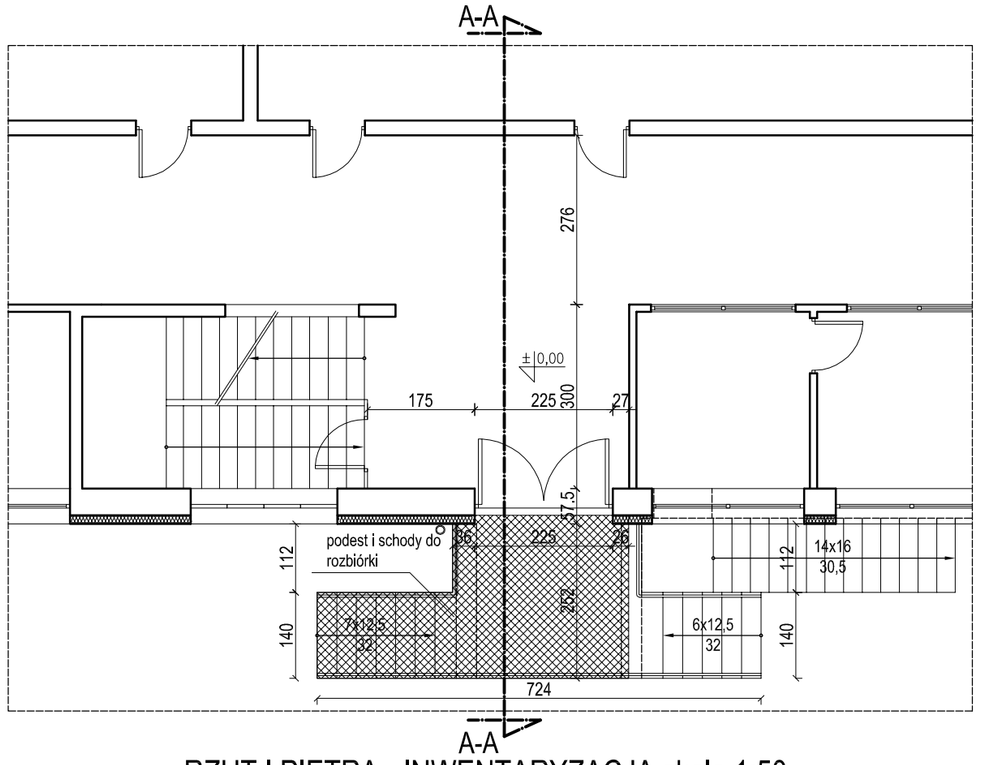

RZUT PARTERU - PROJEKT skala 1:50

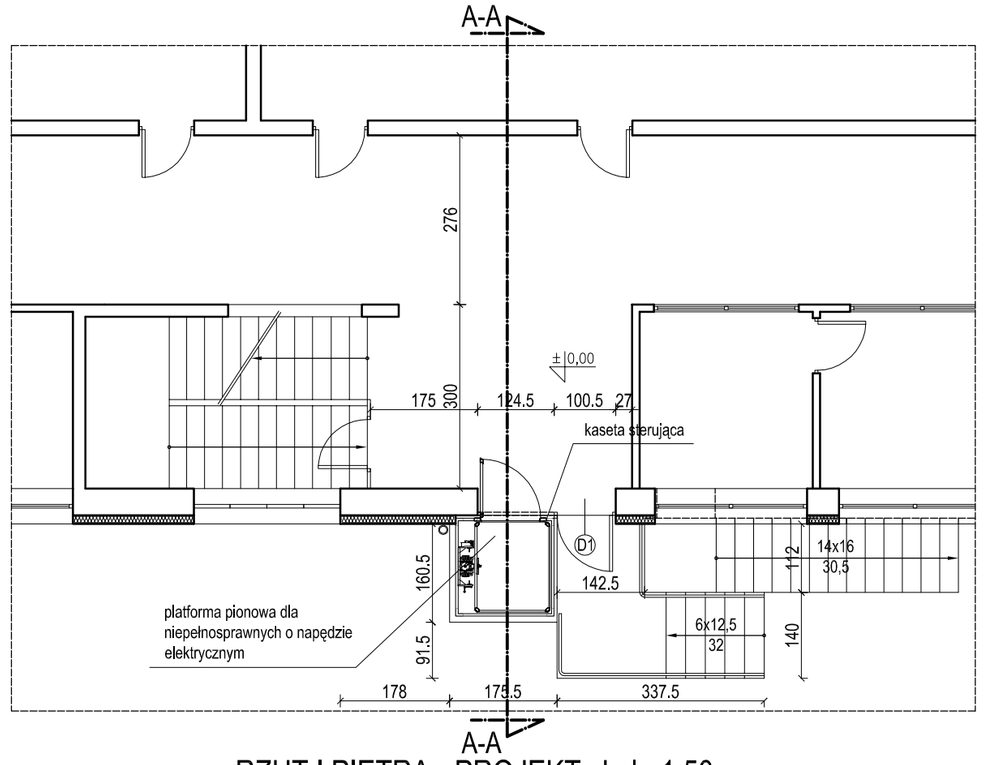

PRZEKRÓJ A-A - INWENTARYZACJA

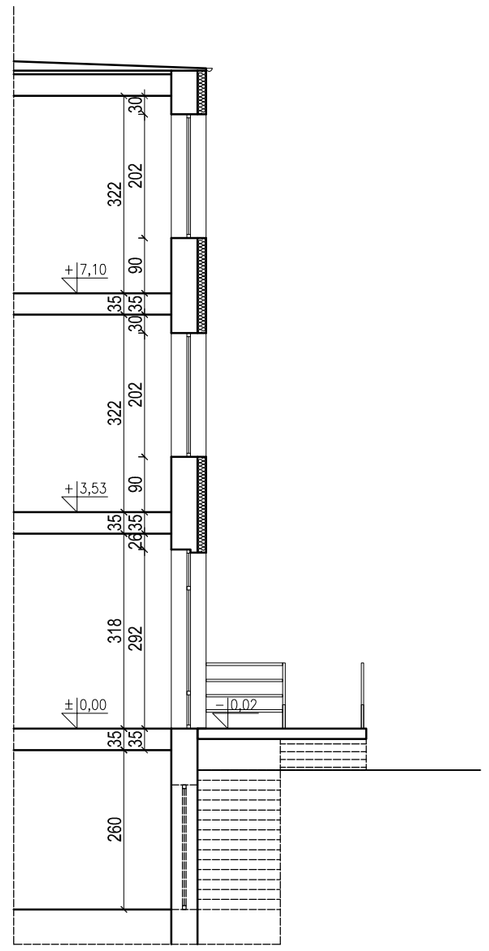

PRZEKRÓJ A-A - PROJEKT

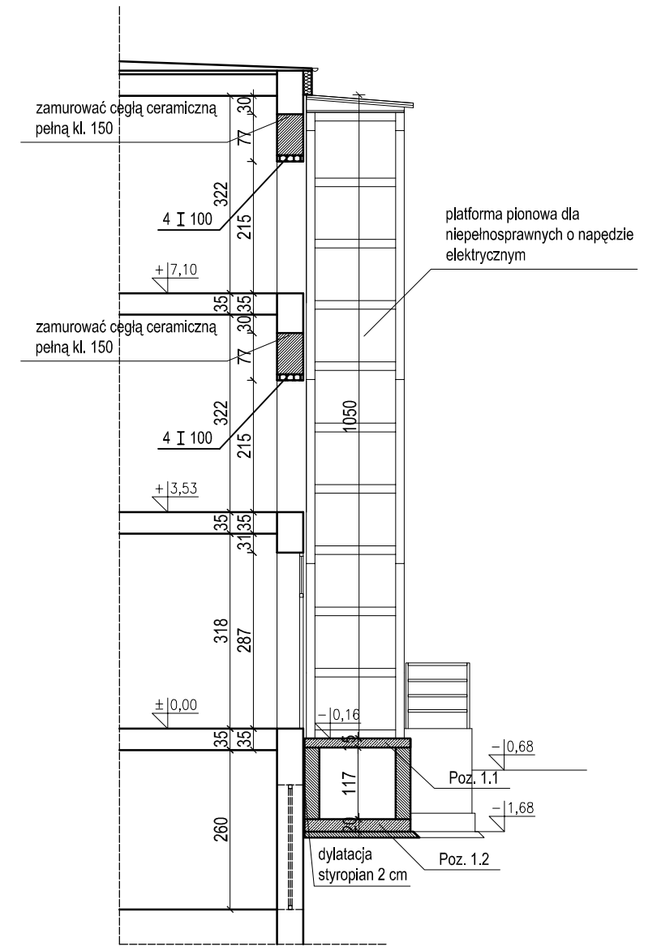

UWAGA! Przed przystąpieniem do robót budowlanych zobowiązuje się wykonawcę do uzgodnienia wymiarów szybu i podszybia oraz rozwiązań szczegółowych z dostawcą szybu i projektantami!!! Wszystkie wymiary należy sprawdzić w naturze.

RZUT I PIĘTRA - INWENTARYZACJA skala 1:50

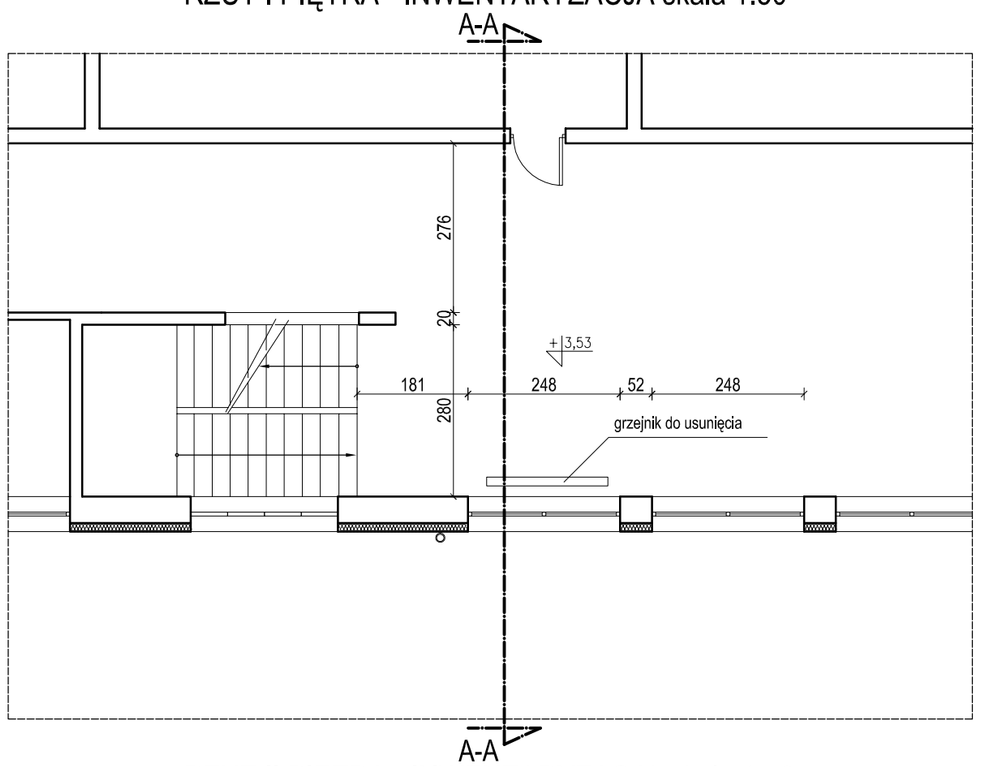

RZUT I PIĘTRA - PROJEKT skala 1:50

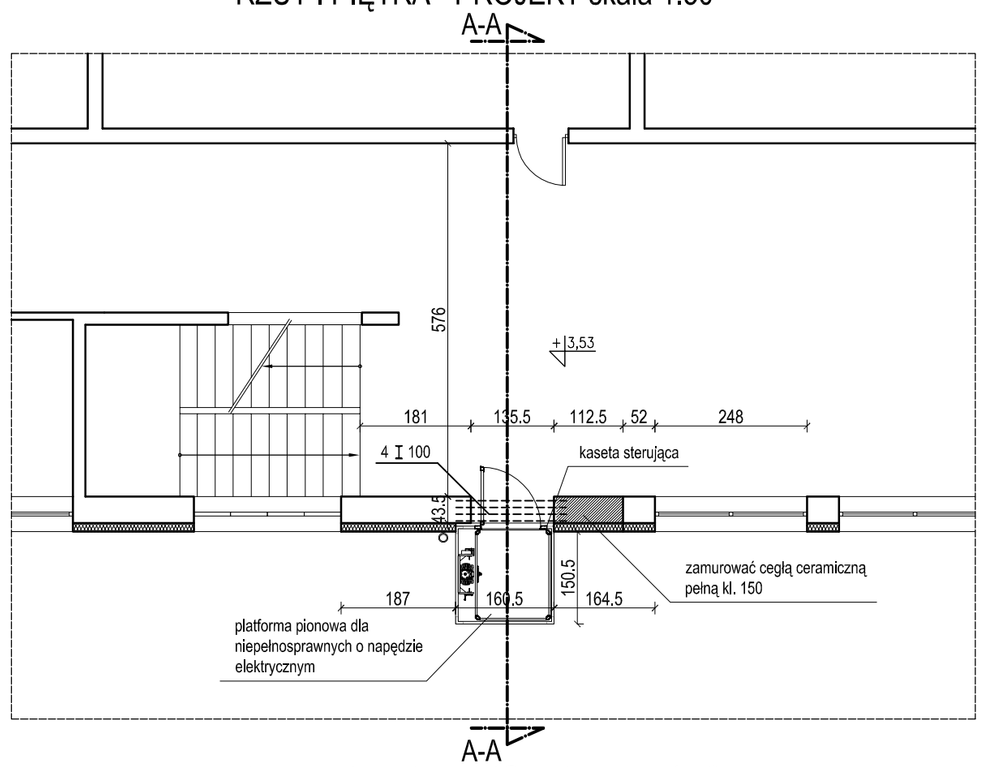

OZNACZENIE NA RYSUNKU		D1	
RODZAJ WYROBU		Aluminiowe	
TYP		Z naświetlem	
ZESTAWIENIE DRZWI SCHEMAT		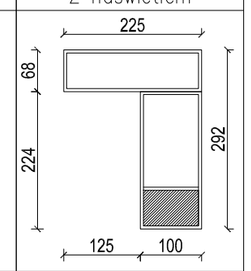	
WYMIARY W ŚWIETLE OŚCIEŻY	So	100	
	Ho	292	
RODZAJ SKRZYDŁA		LEWE	PRAWE
PARTER		–	1
RAZEM	szt.	1	
UWAGI		Kolor biały	

UWAGA! Przed zamówieniem stolarki wszystkie wymiary należy sprawdzić w naturze.

RZUT II PIĘTRA - INWENTARYZACJA skala 1:50

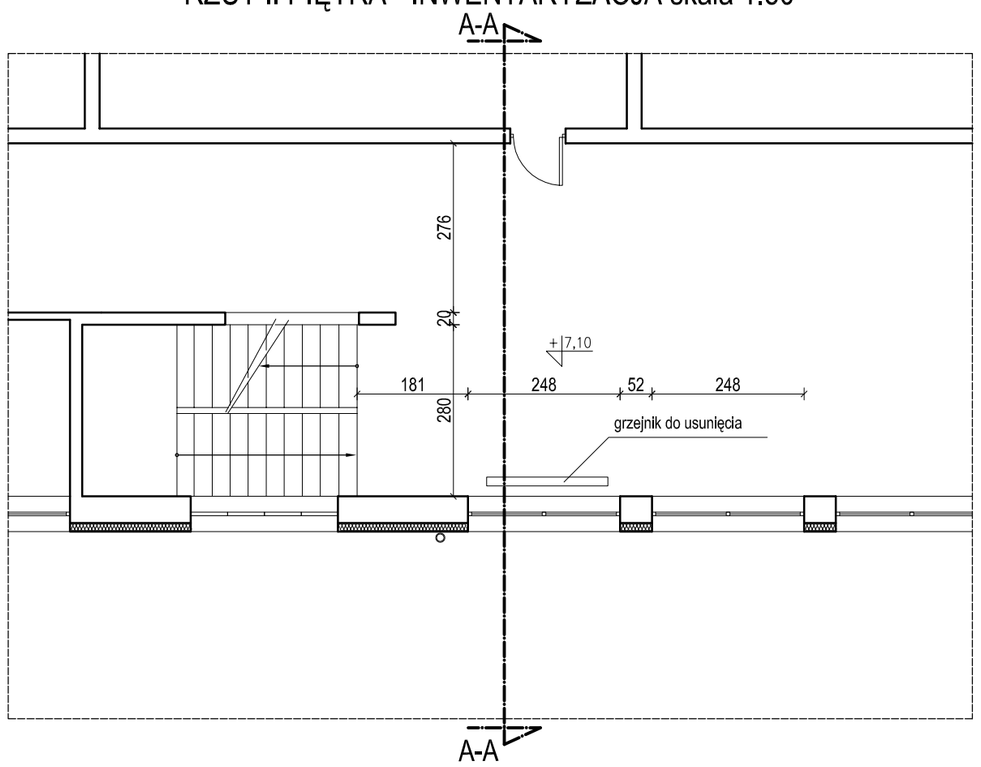

RZUT II PIĘTRA - PROJEKT skala 1:50

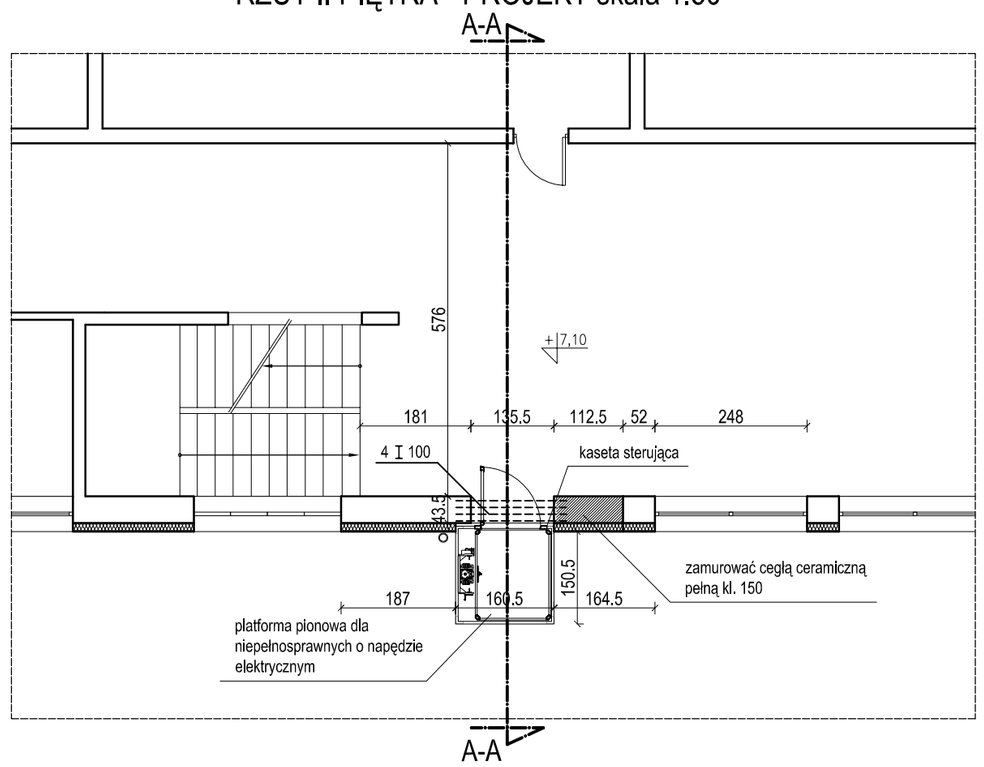

EURO PROJEKT ZBIGNIEW KUŚMIERZ
82-300 Elbląg, ul. Królewiecka 195a
tel./fax +48 55 2361188 kom. +48 601 687 563
e-mail: projekt@euro-projekt.eu

TYTUŁ: **Rzuty i przekroje**

PROJEKT: **Dobudowa windy dla osób niepełnosprawnych**

INWESTOR: **IV Liceum Ogólnokształcące im. Komisji Edukacji Narodowej**
ADRES: **82-300 Elbląg, ul. Sienkiewicza 4**

OBIEKT: **Budynek szkoły**
ADRES: **82-300 Elbląg, ul. Sienkiewicza 4**

RYS. NR: **2**
SKALA: **1:100**
DATA: **03.2013**

PROJEKTANT: **2/WMOKK/2009**
mgr inż. arch. Kamila Kochańska-Onoszko

SPRAWDZAJĄCY