


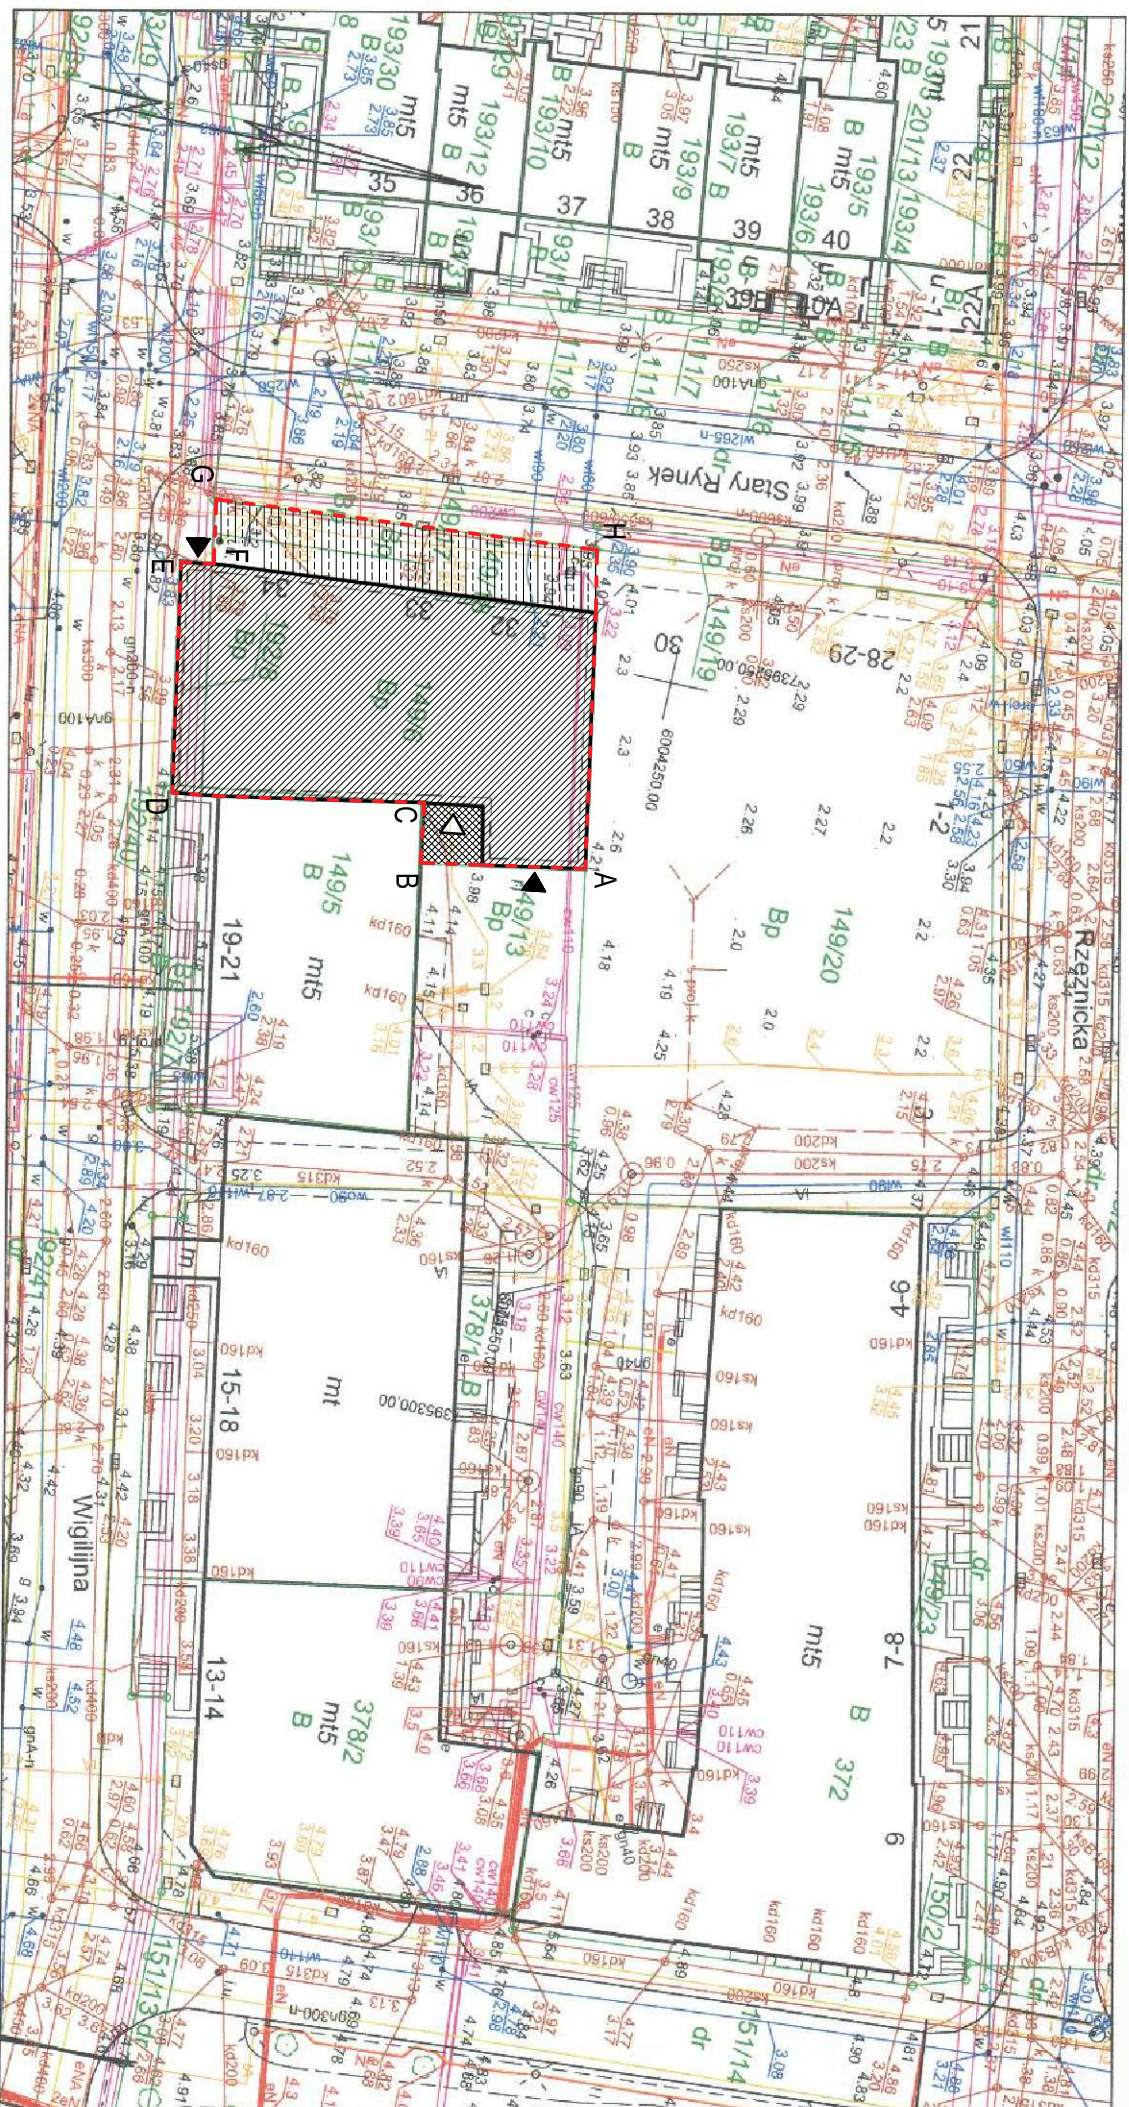

KOPIA MAPY ZASADNICZEJ

Skala 1:500

ul. Stary Rynek

Jednostka ewidencyjna: 286101_1, M. Elbląg

Obrežb : 15

Nazwa układu współrzędnych płaskich prostokątnych: PL-2000/7

UMIAŁO WYSOKOŚCI. NOLISZCZAK DO
Sektora: 7.216.07.05.4.1, 7.216.07.05.4.3


DGNIG-MODGİK. 6642.180.2019

WINGIK_OL_RR.X.7611-1-7/06

Poświadczam się zgodnością niniejszej kopii z treścią materiału państwowego zasobu geodezyjnego i kartograficznego	
Organ prowadzący państwowy zasób geodezyjny i kartograficzny	PREZYDENT MIASTA ELBLĄGA
Nazwa materiału zasobu	mapa zasadnicza
Identyfikator ewidencyjny materiału zasobu	P-2861, 1395.588
Data wykonania kopii	13-03-2019

Z up. PREZYDENTA MIASTA
Tatiana Tyndak
[Signature]

Imię, nazwisko i podpis osoby (osób) Referatu Miejskiego Model
 reprezentującej organ(ów) wykonawczy(ych) Gminy i powiatu

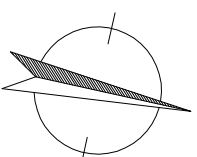

SYMBOL	OZNACZENIA GRAFICZNE I LITEROWE
	GRANICA OPRACOWANIA
	BUDYNEK ISTNIEJĄCY PRZEZACZONY DO NABUDOWY
	PROJEKTOWANY TEREN UTWARZONY W RAMACH WEWNĘTRZNEGO DZIEDZINCA KWAARTALU ZABUDOWY, CIĄG PIESZY
	ISTNIEJĄCY TEREN UTWARZONY W RAMACH ULICY STARY RYNEK, CIĄG PIESZY
	WEJŚCIE DO BUDYNKU - CZ. USŁUGOWA
	WEJŚCIE DO BUDYNKU - CZ. MIESZKALNA

AUTORSKA PRACOWNIA PROJEKTOWA ARCHITEKA TOMASZ KARPOWICZ			
UL. JABLONOWA 20/113 30-715 GLAŃSK TEL. (69) 500 83 83 WWW.ARCHITEKA.NET			
temat: opracowanie:		KONCEPCJA ARCHITEKTONICZNO-URBANISTYCZNA INWESTYCJI MIESZKANIOWEJ WIELORODZINNEJ POLOZONEJ W ELBLĄGU PRZY UL. STARY RYNEK / WIGILANA	
adres obiektu budowlanego:		UL. STARY RYNEK / WIGILANA 82-300 ELBLĄG	
tytuł rysunku:		PLAN SYTUACYJNY	
format:		format:	
PROJEKT KONCEPCYJNY		ARCHITEKTURA	
autor:	mgr inż. arch. Tomasz Karłowicz	POMK/232/2018	
opracowanie:			
skala:	1:500	rys.	Z-1