


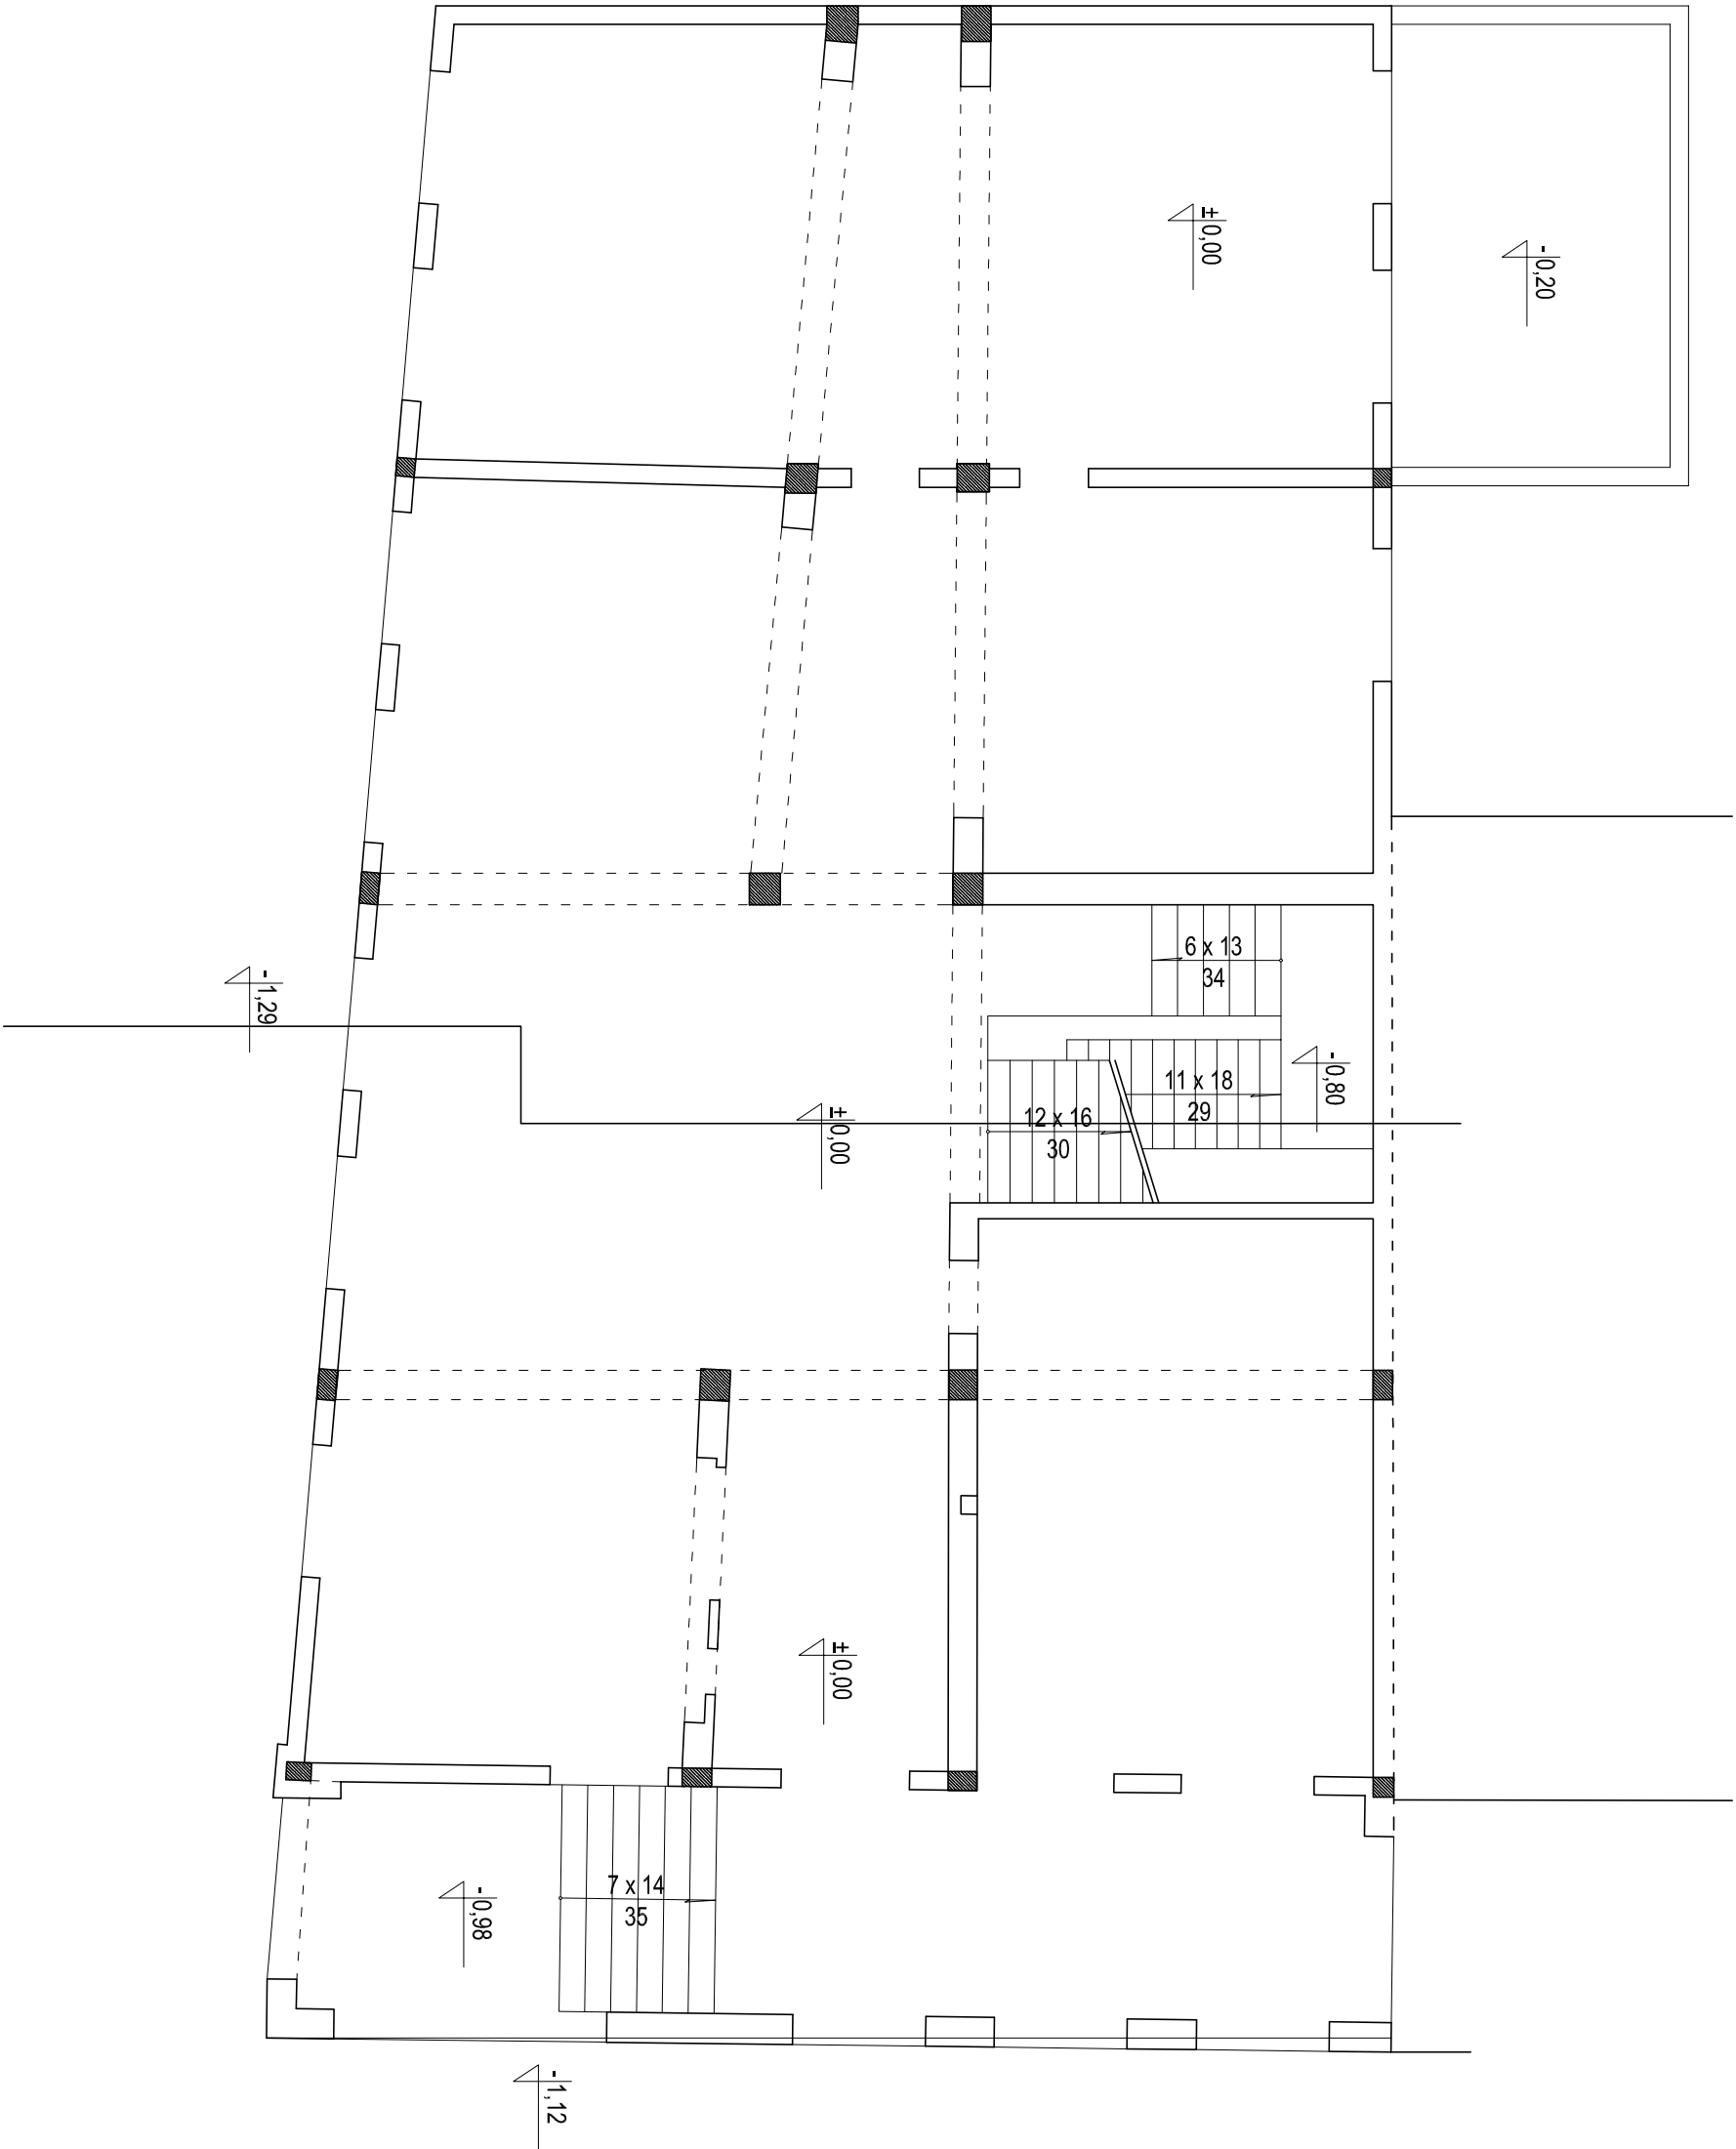

AUTORSKA PRACOWNIA PROJEKTOWA ARCHITEKA TOMASZ KARPOWICZ ARCHITEKA UL. JABŁONOWA 20/113 80-75 GDAŃSK TEL. (58)500 83 83 WWW.ARCHITEKA.NET			
temat opracowanie: KONCEPCJA ARCHITEKTONICZNO-URBANISTYCZNA INWESTYCJI MIESZKANIOWEJ WIELORODZINNEJ POŁOŻONEJ W ELBLĄGU PRZY UL. STARY RYNEK / WIGILJNA			
adres obiektu budowlanego: UL. STARY RYNEK / WIGILJNA 82-300 ELBLĄG			
tytuł rysunku: INWENTARYZACJA - RZUT PRZYZIEMIA			
autor: mgr inż. arch. Tomasz Karpowicz	branża: ARCHITEKTURA		
opracowanie: POKKZ38/2008			
skala: 1:100	KWIECIEŃ 2019		rys.: I-2