


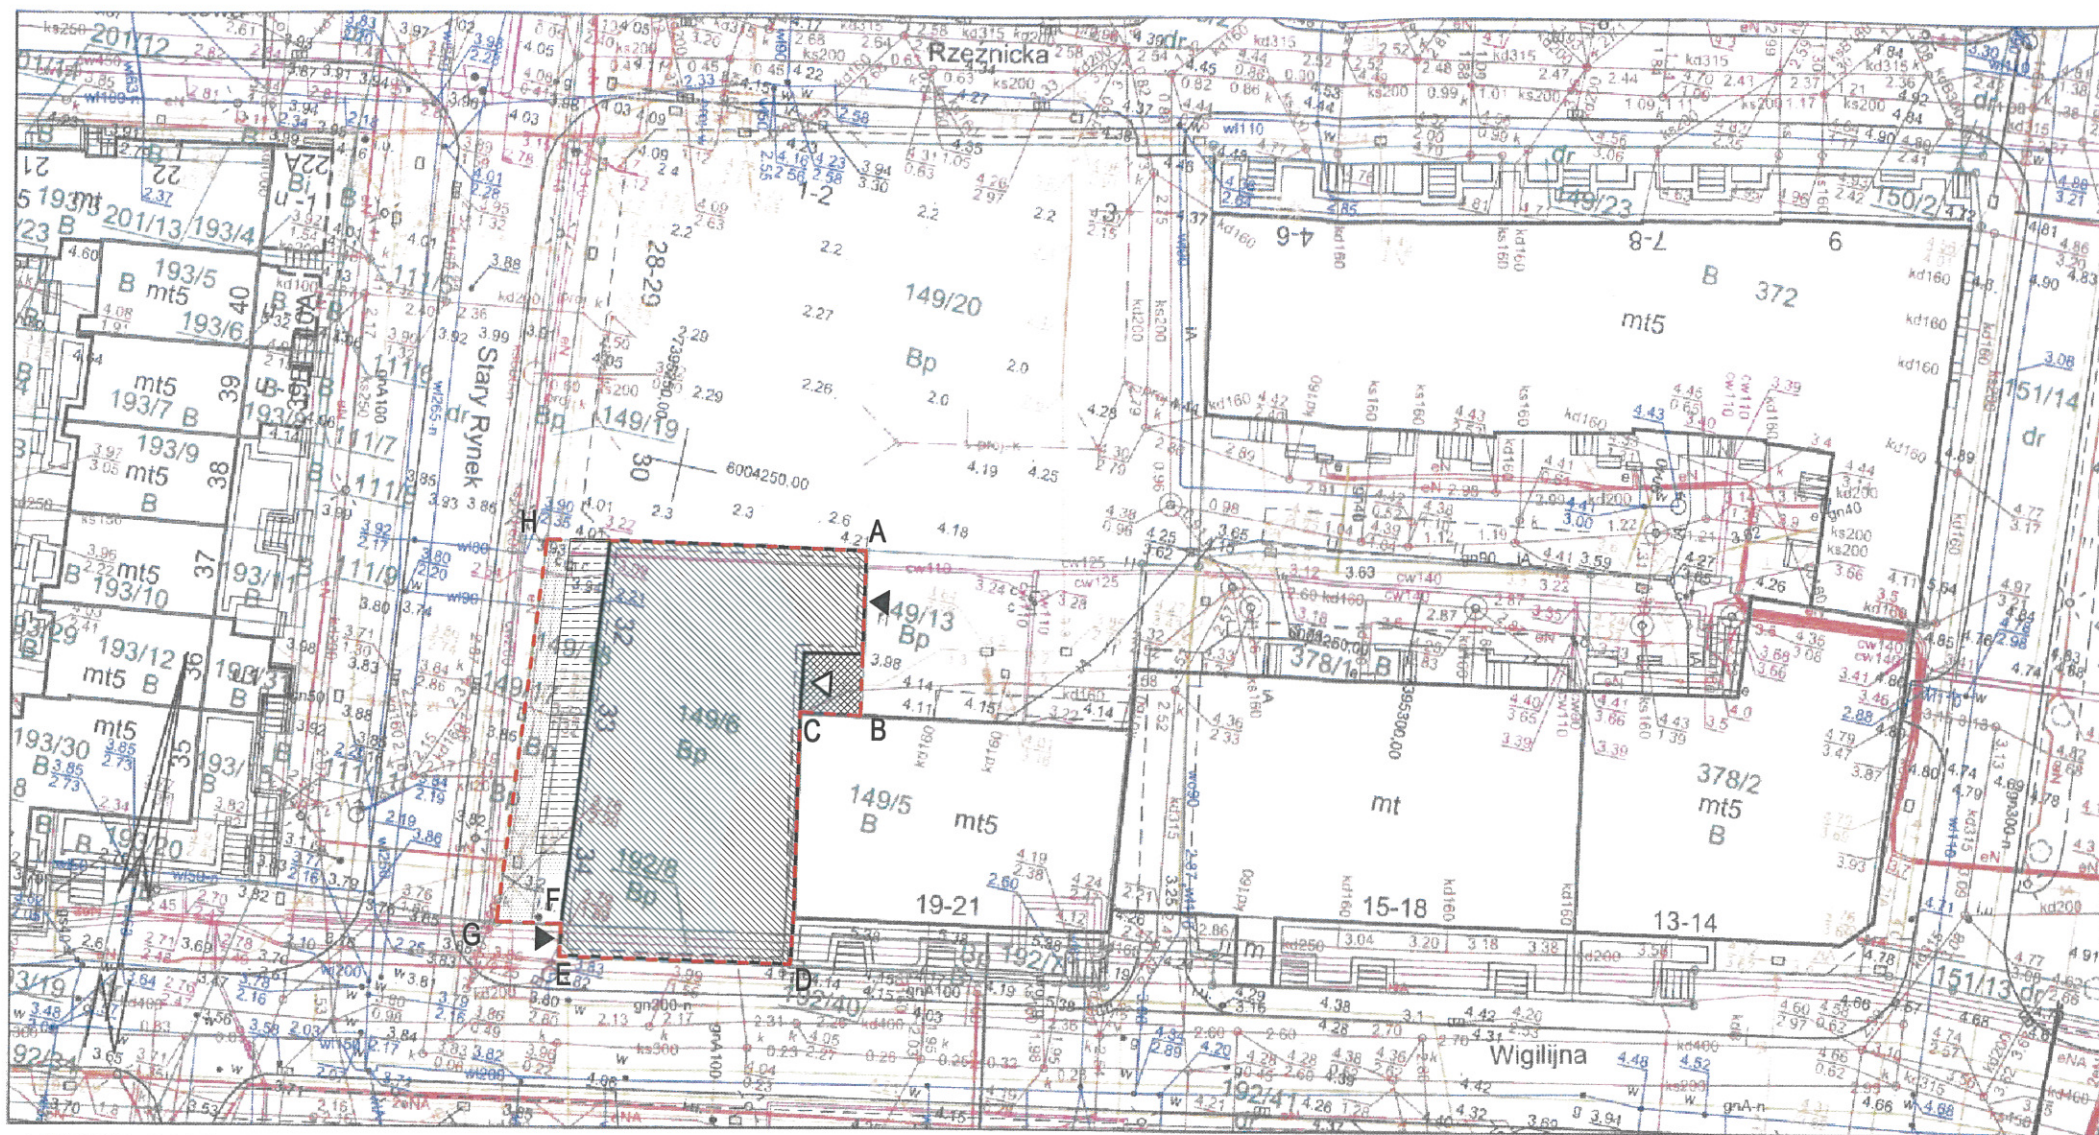

KOPIA MAPY ZASADNICZEJ

Skala 1:500

ul. Stary Rynek

Jednostka ewidencyjna: 286101_1, M. Elbląg

Obręb: 15

Nazwa układu współrzędnych płaskich prostokątnych: PL-2000/7
układu wysokości: Kronsztadt 60

Sekcja: 7.216.07.05.4.1, 7.216.07.05.4.3

DGNiG-MODGIK. 6642.180.2019

WINGiK_OL_RR.X.7611-1-7/06

Poświadczam zgodność niniejszej kopii z treścią materiału państwowego zasobu geodezyjnego i kartograficznego

Organ prowadzący państwowy zasób geodezyjny i kartograficzny	PREZYDENT MIASTA ELBLĄGA
Nazwa materiału zasobu	mapa zasadnicza
Identyfikator ewidencyjny materiału zasobu	P.2861.1995.588
Data wykonania kopii	13-03-2019
Imię, nazwisko i podpis osoby reprezentującej organ	<i>[Signature]</i>

SYMBOL	OZNACZENIA GRAFICZNE I LITEROWE
	GRANICA OPRACOWANIA
	BUDYNEK ISTNIEJĄCY PRZEZNACZONY DO NADBUDOWY
	PROJEKTOWANY TEREN UTWARDZONY W RAMACH WEWNĘTRZNEGO DZIEDZIŃCA KWARTALU ZABUDOWY, CIĄG PIESZY
	ISTNIEJĄCY TEREN UTWARDZONY W RAMACH ULICY STARY RYNEK, CIĄG PIESZY
	PROJEKTOWANY TARAS
	WEJŚCIE DO BUDYNKU - CZ. USŁUGOWA
	WEJŚCIE DO BUDYNKU - CZ. MIESZKALNA

AUTORSKA PRACOWNIA PROJEKTOWA
ARCHITEKA TOMASZ KARPOWICZ

UL. JABŁONIOWA 20/13, 80-175 GDAŃSK
TEL. (58) 500 83 83 WWW.ARCHITEKA.NET

temat opracowania: KONCEPCJA ARCHITEKTONICZNO-URBANISTYCZNA
INWESTYCJI MIESZKANIOWEJ WIELORODZINNEJ
POŁOŻONEJ W ELBLĄGU PRZY UL. STARY RYNEK / WIGILIJNA

adres obiektu budowlanego: UL. STARY RYNEK / WIGILIJNA
82-300 ELBLĄG

tytuł rysunku: PLAN SYTUACYJNY

faza:	PROJEKT KONCEPCYJNY	branża:	ARCHITEKTURA
autor:	mgr inż. arch. Tomasz Karpowicz	PO/KK/238/2008	
opracowanie:			
sprawdzający:	mgr inż. arch. Marta Bartoszewicz	560/POKK/2013	
skala:	1:500	PAŹDZIERNIK 2019	rys: Z-1 -34-