


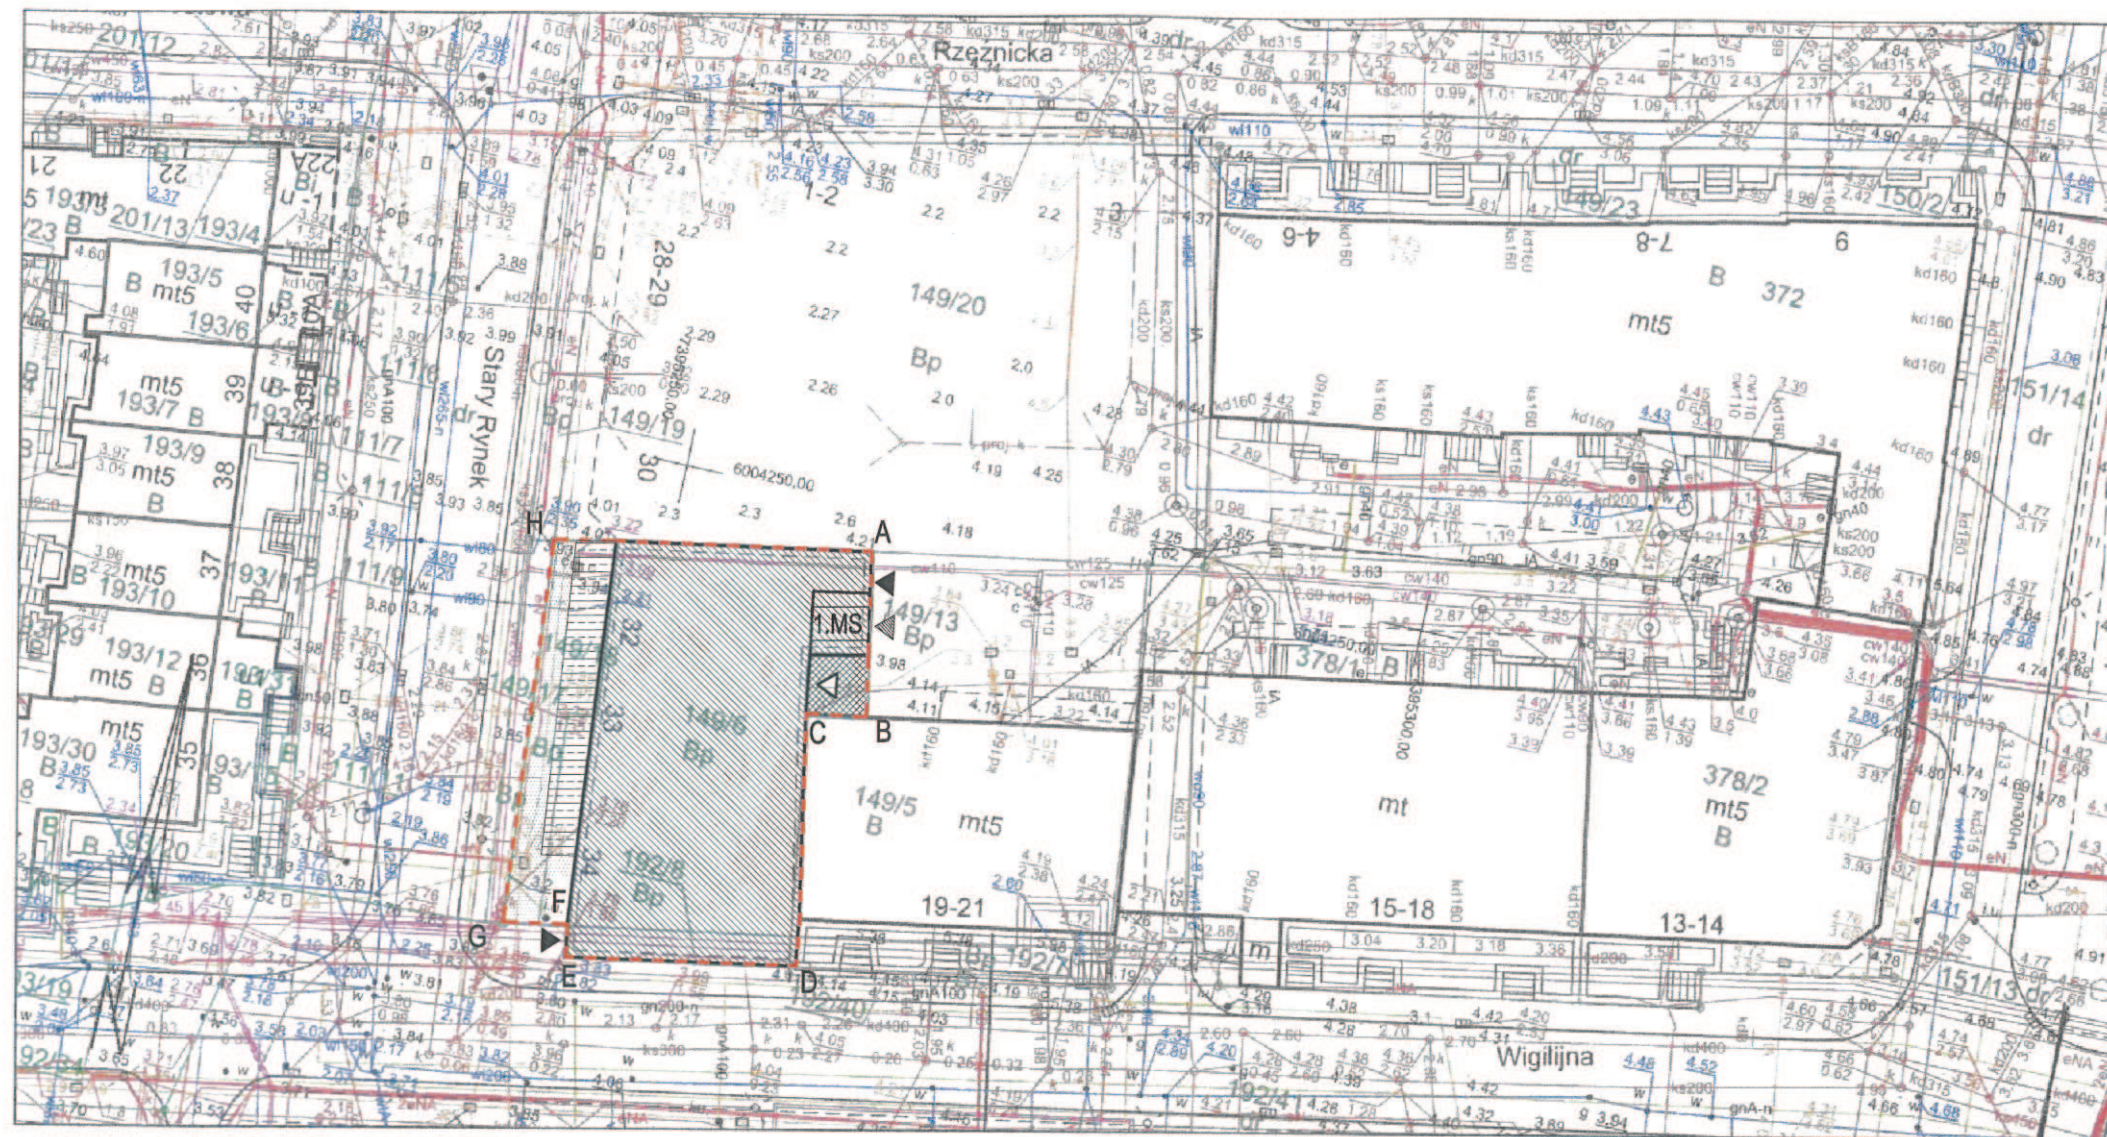

SYMBOL	OZNACZENIA GRAFICZNE I LITEROWE
	GRANICA OPRACOWANIA
	BUDYNEK ISTNIEJĄCY PRZEZNACZONY DO NADBUDOWY
	PROJEKTOWANY TEREN UTWARDZONY W RAMACH WEWNĘTRZNEGO DZIEDZIŃCA KWARTAŁU ZABUDOWY, CIĄG PIESZY
	ISTNIEJĄCY TEREN UTWARDZONY W RAMACH ULICY STARY RYNEK, CIĄG PIESZY
	PROJEKTOWANY TARAS
	WEJŚCIE DO BUDYNKU - CZ. USŁUGOWA
	WEJŚCIE DO BUDYNKU - CZ. MIESZKALNA
	ODBIÓR POJEMNIKÓW NA ODPADY
1.MS	POMIESZCZENIE Z POJEMNIKAMI NA ODPADY

KOPIA MAPY ZASADNICZEJ

Skala 1:500

ul. Stary Rynek

Jednostka ewidencyjna: 286101_1, M. Elbląg
Obręb : 15


Nazwa układu współrzędnych płaskich prostokątnych: PL-2000/7
układu wysokości: Kronsztadt 60

Sekcja: 7.216.07.05.4.1, 7.216.07.05.4.3

DGNIG-MODGIK. 6642.180.2019

WINGIK_OL_RR.X.7611-1-7/06

Poświadczam zgodność niniejszej kopii z treścią materiału państwowego zasobu geodezyjnego i kartograficznego	
Organ prowadzący państwowy zasób geodezyjny i kartograficzny	PREZYDENT MIASTA ELBLĄGA
Nazwa materiału zasobu	mapa zasadnicza
Identyfikator ewidencyjny materiału zasobu	P.2861.1995.588
Data wykonania kopii	13-03-2019
Imię, nazwisko i podpis osoby reprezentującej organ	<i>Janina Kuchta</i>

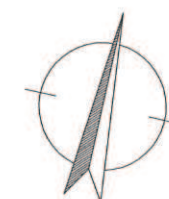

AUTORSKA PRACOWNIA PROJEKTOWA ARCHITEKA TOMASZ KARPOWICZ	
UL. JABŁONOWA 20/113, 80-175 GDAŃSK TEL. (58) 500 83 83 WWW.ARCHITEKA.NET	
temat opracowania:	KONCEPCJA ARCHITEKTONICZNO-URBANISTYCZNA INWESTYCJI MIESZKANIOWEJ WIELORODZINNEJ POŁOŻONEJ W ELBLĄGU PRZY UL. STARY RYNEK / WIGILIJNA
adres obiektu budowlanego:	UL. STARY RYNEK / WIGILIJNA 82-300 ELBLĄG
tytuł rysunku:	PLAN SYTUACYJNY
faza:	PROJEKT KONCEPCYJNY
autor:	mgr inż. arch. Tomasz Karpowicz
opracowanie:	POKK/238/2008
sprawdzający:	mgr inż. arch. Marta Bartoszewicz
skala:	1:500
PAŹDZIERNIK 2019	rys: Z-1
	-34-