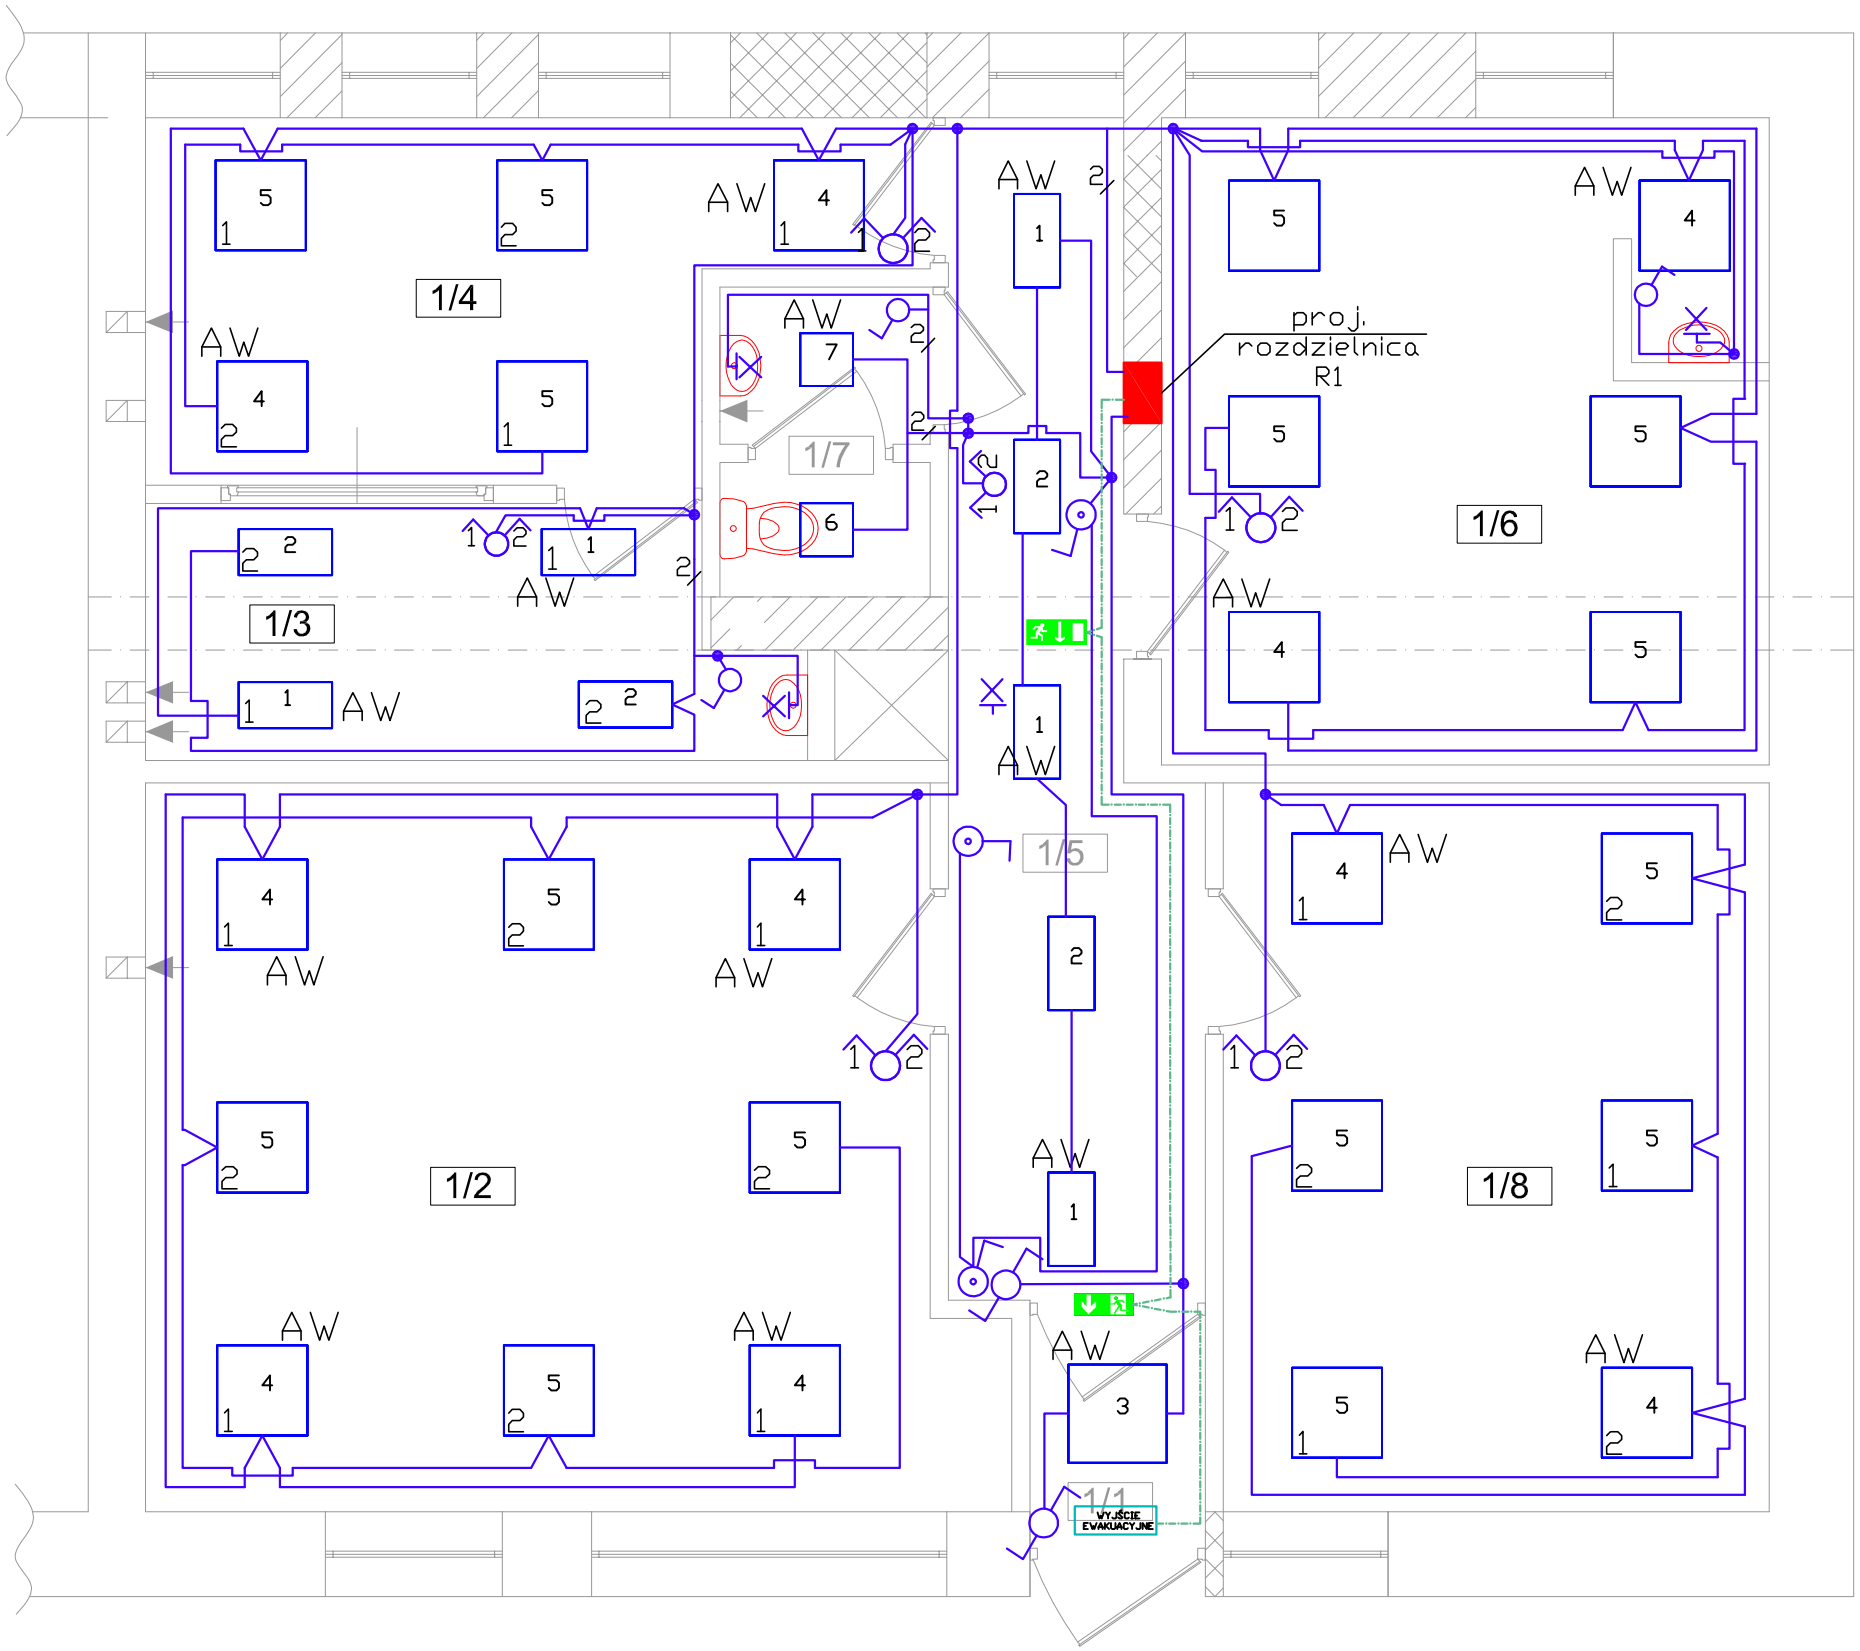


OZN.	POMIESZCZENIE	RODZAJ POS.	POW./m2
1/1	WIATROŁAP	terakota	1,50
1/2	POM. BIUROWE	panele	25,70
1/3	ARCHIWUM	panele	6,80
1/4	POM. BIUROWE	panele	10,45
1/5	KORYTARZ	terakota	10,89
1/6	POM. BIUROWE	panele	16,98
1/7	WC	terakota	2,79
1/8	POM. BIUROWE	panele	17,40
	RAZEM:		92,51m2

OZNACZENIA SYMBOLI:

1	5 *	Philips	Finess TCS198 2xTL5-14W/840 HF C6
2	4 *	Philips	Finess TCS198 2xTL5-14W/840 HF C6
3	1 *	Philips	Finess TCS198 4xTL-D18W/840 CDN C6
4	10 *	Philips	IMPALA TBS160 3xTL5-14W/840 HF C6
5	15 *	Philips	IMPALA TBS160 3xTL5-14W/840 HF C6
6	1 *	Philips	Pacific FCW196 2xPL-L18W/840 CDN P
7	1 *	Philips	Pacific FCW196 2xPL-L18W/840 CDN P

Łącznik pojedyńczy bistabilny

Łącznik świecznikowy (podwójny)

Łącznik schodowy

AW — Oprawa oświetleniowa z modułem awaryjnym, z 2h podtrzymaniem zasilania

Oprawa oświetleniowa z modułem samotestującym

Oprawa oświetleniowa z modułem samotestującym

WYJŚCIE EWAKUACYJNE — Oprawa oświetleniowa z modułem samotestującym

OZNACZENIA INSTALACJI:

Instalacje elektryczne oświetleniowe podstawowe YDY 3(4)x1.5mm2

Instalacje elektryczne oświetleniowe ewakuacyjnego YDY 3x1.5mm2

Nazwa obiektu:	LOKAL UŻYTKOWY		
Adres obiektu:	82 - 300 ELBĄG ul. Kosynierów Gdyńskich 30	Skala:	1:50
Inwestor:	Zarząd Budynków Komunalnych ul.Ratuszowa 4, Elbląg	Data:	I.2009r.
Nr rys.	E2	Schemat instalacji oświetleniowej RZUT POZIOMU	
Projektant:	Imię i nazwisko, nr uprawnień mgr inż. Marek Szmigiel 23/02/OL	Podpis	
Zespół autorski :	inż. Magdalena Soboczyńska		