



PARTER

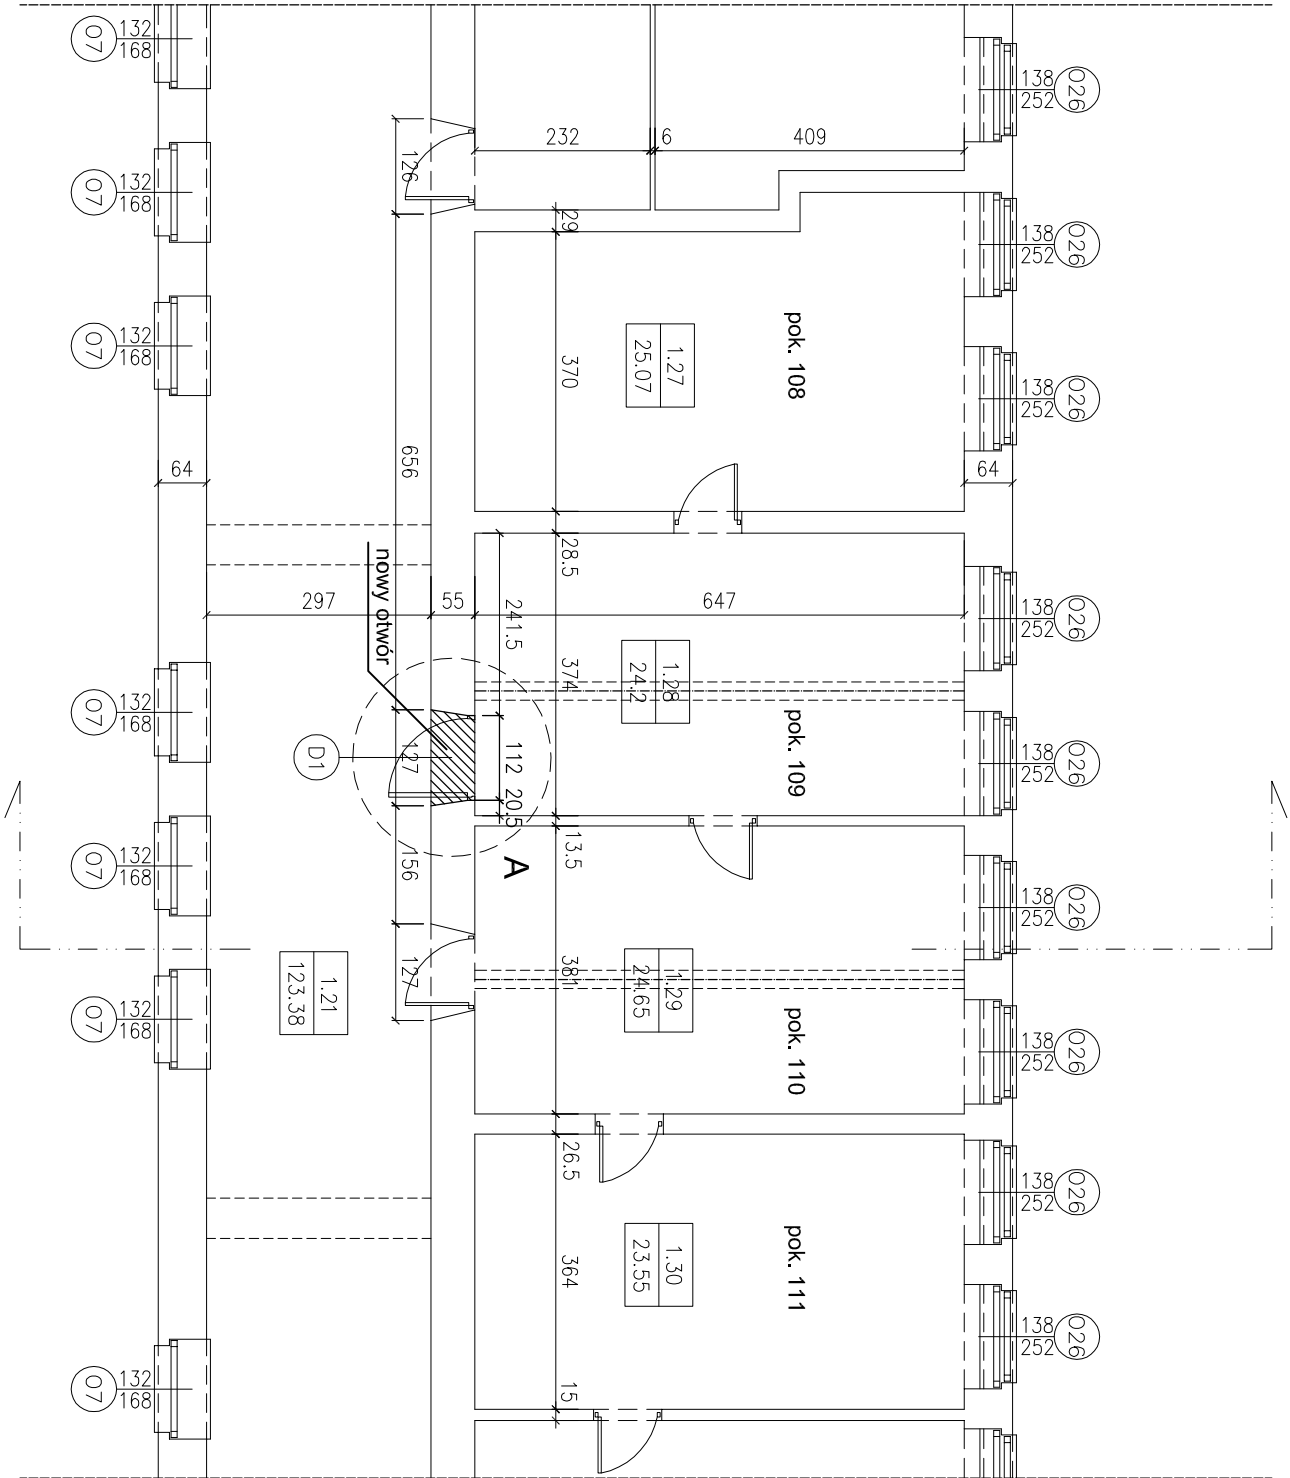

OZNACZENIE NA RYSUNKU		D1
RODZAJ WYROBU		DREWNIANE
TYP		WEWNĘTRZNE
ZESTAWIENIE DRZWI		
SCHEMAT		
Wymiary w świetle	So	112
	Ho	221
RODZAJ SKRZYDŁA		LEWE PRAWE
PARTER		— 1
I PIĘTRO		— 1
RAZEM		— 2
L / P		
UWAGI		WZOROWAĆ NA ISTNIEJĄCEJ STOLARCE DRZWIOWEJ

PRZED ZAMÓWIENIEM SPRAWDZIĆ WYMIARY NA BUDOWIE!

A wymiary otworu drzwiowego

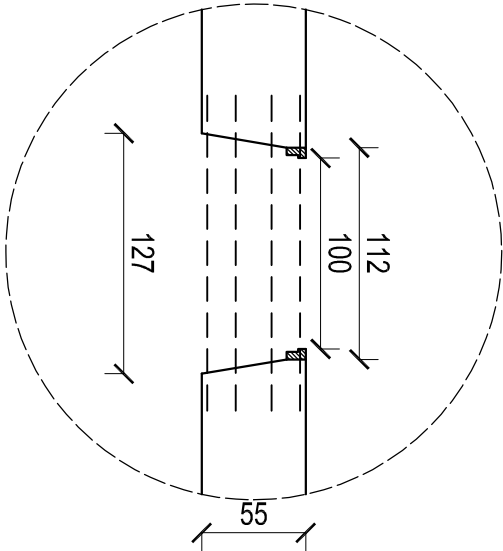

EURO*PROJEKT		82-300 Elbląg, ul. Królewiecka 195a	
ZBIGNIEW KUSMIERZ		tel/fax +48 55 2861188 kom. +48 601 887 563	
e-mail: projekt@euro-projekt.eu			
TYTUŁ: Lokalizacja nowego otworu drzwiowego - parter			
PROJEKT: Projekt budowlany			
INWESTOR: Urząd Miejski	R/S:		
ADRES: 82-300 Elbląg, ul. Łączności 1	NR:	1	
OBJEKT: Budynek Urzędu Miejskiego	SKALA:	1:100	
ADRES: 82-300 Elbląg, ul. Łączności 1	DATA:	02.2013	
PROJEKTANT	2MMOKK/2009	SPRAWDZAJĄCY	
mgr inż. arch. Kamila Kochańska-Choszko			