

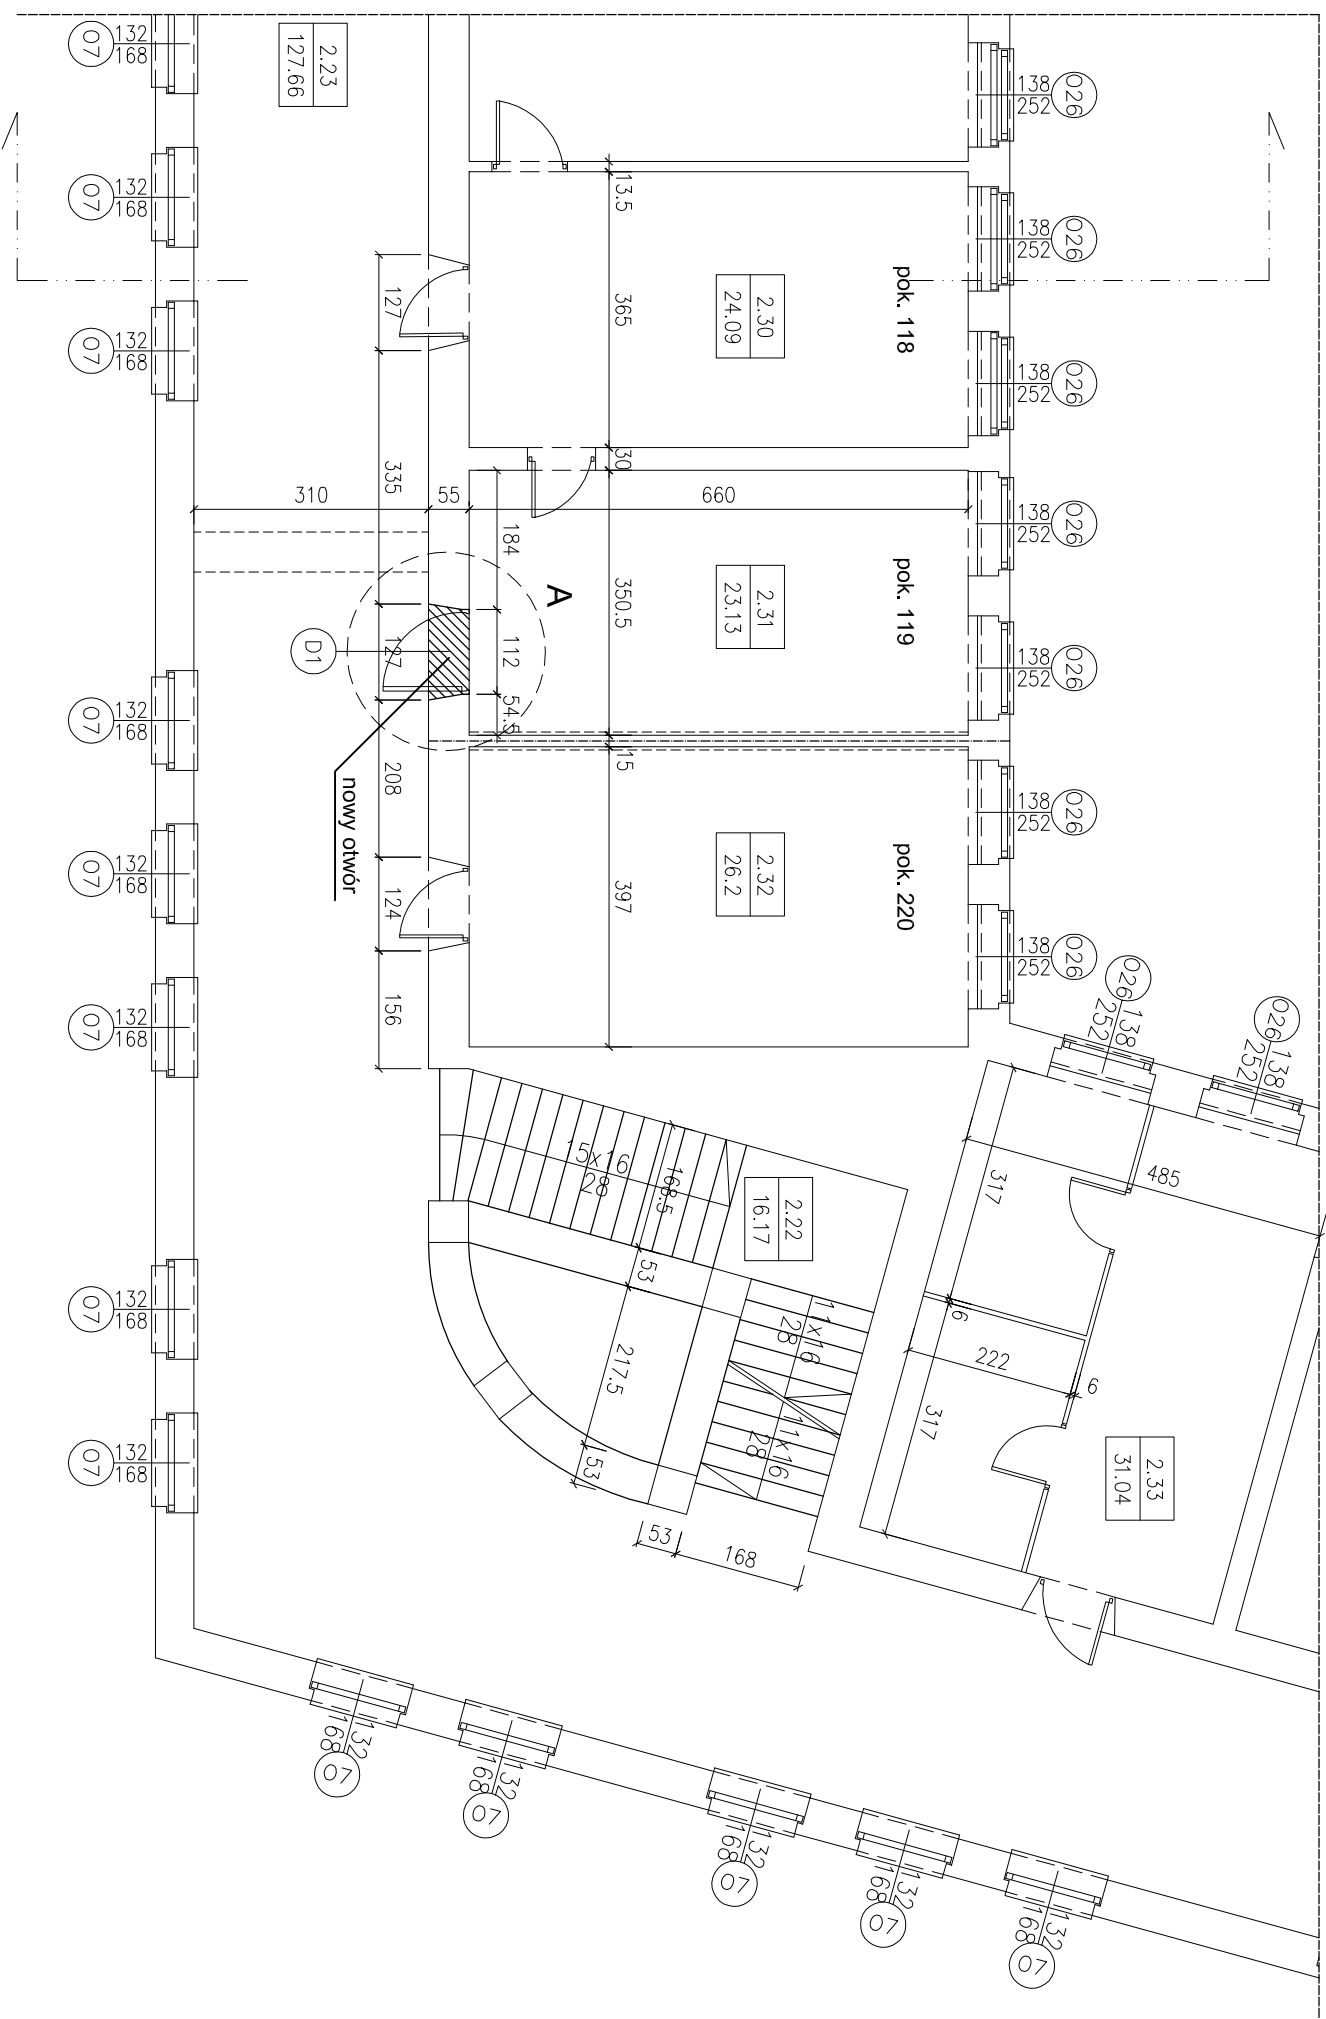


I PIETRO

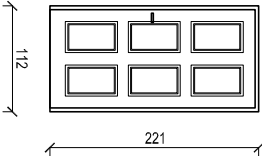

OZNACZENIE NA RYSUNKU			D1					
RODZAJ WYROBU			DREWNIANE					
TYP			WEWNĘTRZNE					
ZESTAWIENIE DRZWI								
SCHEMAT								
								
<table><tr><td rowspan="2">Wymiary w świetle osi ościeży</td><td>So</td><td>112</td></tr><tr><td>H₀</td><td>221</td></tr></table>		Wymiary w świetle osi ościeży	So	112	H ₀	221		
Wymiary w świetle osi ościeży	So		112					
	H ₀	221						
RODZAJ SKRZYDŁA		LEWE	PRAWE					
PARTER		–	1					
I PIĘTRO		–	1					
RAZEM		–	2					
UWAGI		WZOROWAĆ NA ISTNIEJĄCEJ STOLARCE DRZWIOWEJ						

PRZED ZAMÓWIENIEM SPRAWDZIĆ WYMIARY NA BUDOWIE!

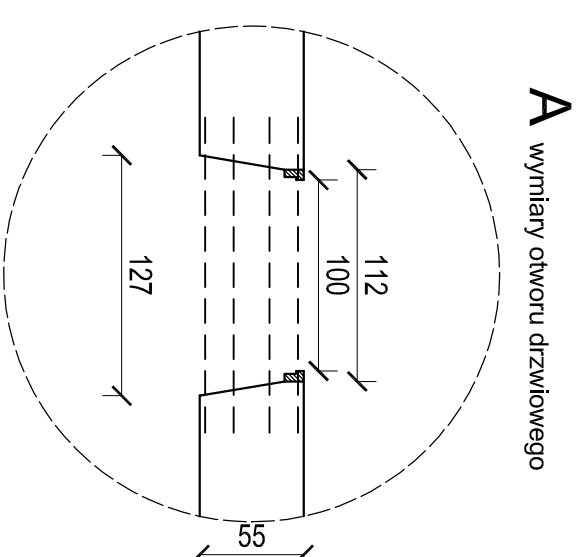

EURO ★ ★ PROJEKT ZBIGNIEW KUSHTERZ		82-300 Elbląg, ul. Królewiecka 193a tel/fax: +48 55 236 1188 kom. +48 601 687 553 e-mail: projekty@euro-projekt.eu
Tytuł: Lokalizacja nowego otworu drzwiowego - I piętro		
Projekt: Projekt budowlany		
INWESTOR: Urząd Miejski Adres: 82-300 Elbląg, ul. Łąčności 1	RYS. NR:	2
OBJEKT: Budynek Urzędu Miejskiego Adres: 82-300 Elbląg, ul. Łąčności 1	SKALA: 1:100 DATA: 02.2017	
PROJEKTANT: ZWIMOK/2009	SPRAWDZAJĄCY	
mgr inż. arch. Kamila Kochańska-Oroszko		