


RZUT PODDASZA 1:100

Zestawienie powierzchni pomieszczeń

Nr	Pomieszczenie	Powierzchnia
200	Korytarze	18,6
201	Korytarz	8,3
202	Łazienka	5,3
203	Kuchnia	7,4
204	Pokój	10,4
205	Pom.gosp.	3,2
206	Pokój	16,6
207	Archiwum	3,2
208	Pom.gosp.	3,2
209	Kl.schodowa	12,0
210	WC	2,9
211	Kuchnia	11,2
212	Pom.gosp.	3,0
Razem [m ²]		105,3

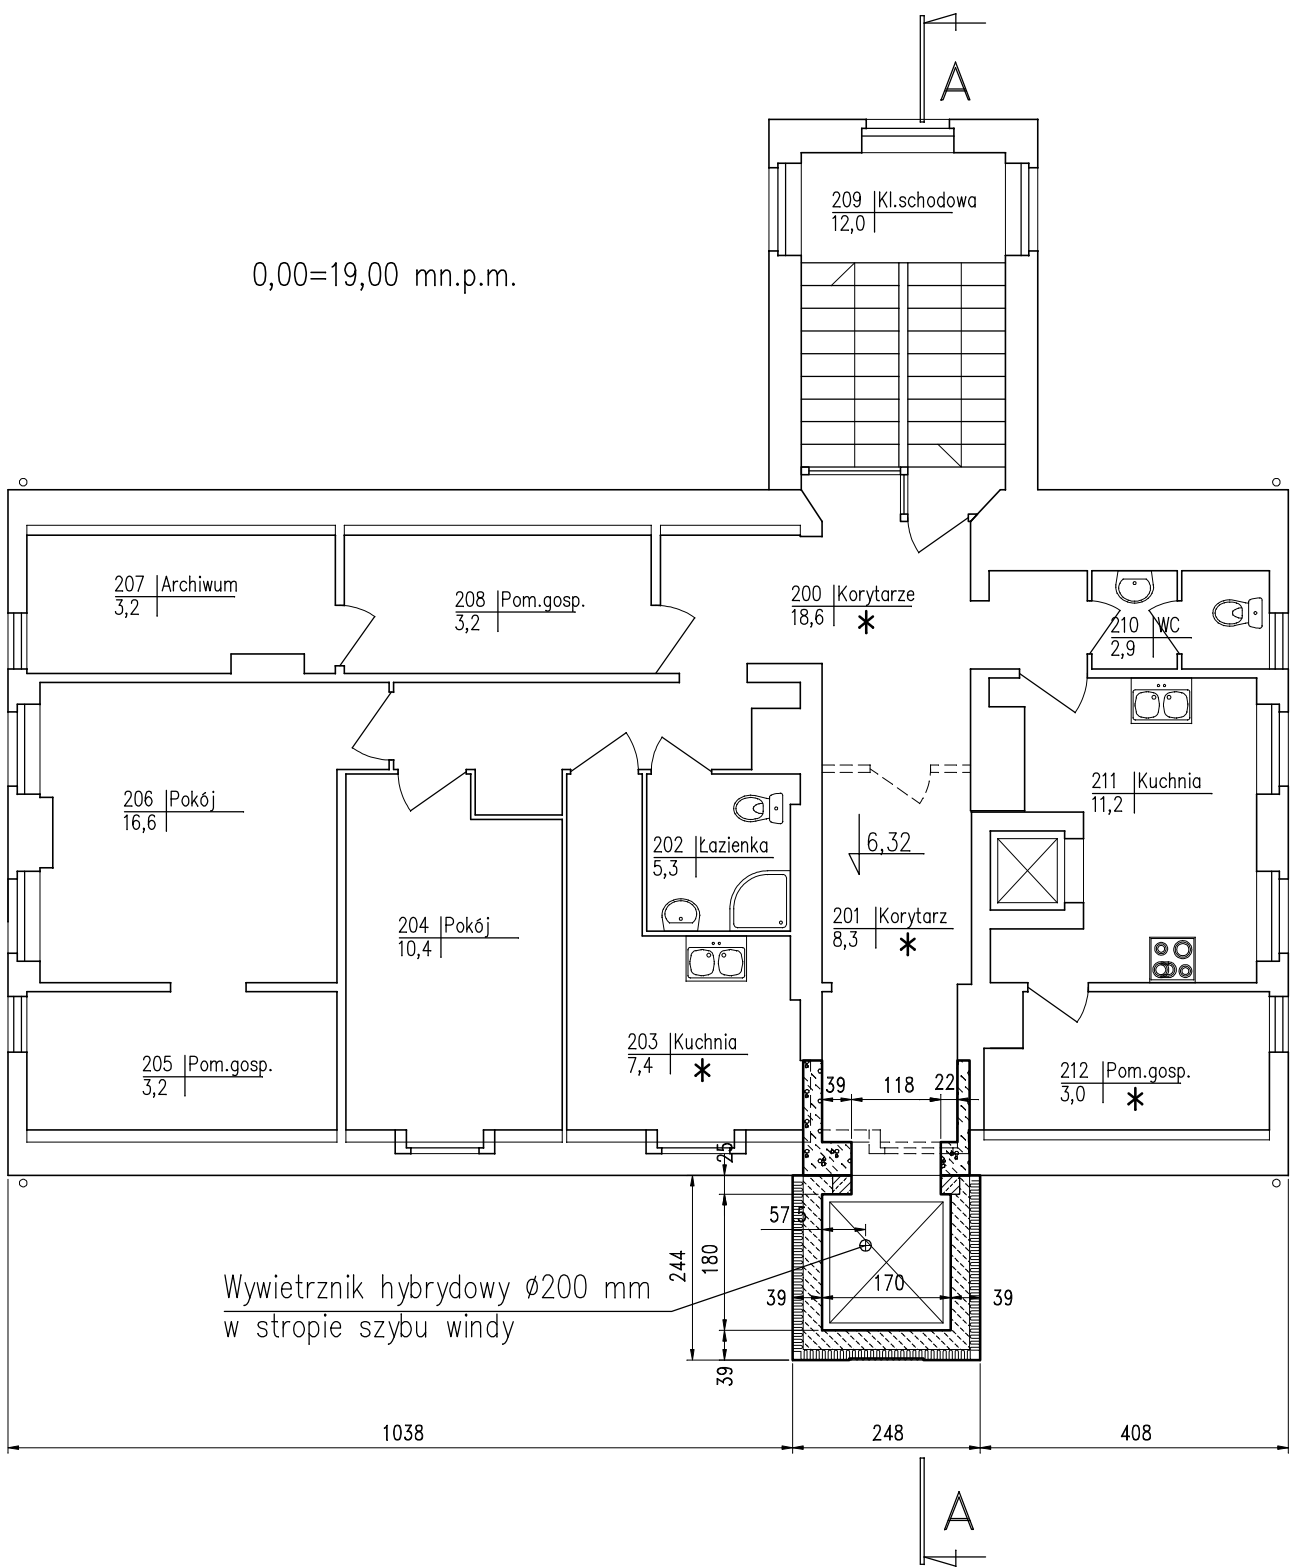

- Ściany projektowane
- ▨ Wymurowania z bloczków gazobet.
- - - Wyburzenia
- * Pom. objęte opracowaniem

<div> <div>ELPROJEKT</div> <div>Przedsiębiorstwo "ELPROJEKT" Sp z o.o W ELBLĄGU 82-300 Elbląg, ul. Junaków 3, tel/fax. 0-55 23-555-02</div> </div>				
Inwestor:	Dom Pomocy Społecznej ul. Pułaskiego 1c, 82-300 Elbląg			
Zadanie inwestycyjne:	Dobudowa szybu windowego wraz z rozwiązaniem komunikacyjnym do bud. Środowiskowego Domu Samopomocy Filia nr1 przy ul. Podgórnej w Elblągu			
Nazwa rysunku:	RZUT PODDASZA – PROJEKT			
Skala:	Data:	Stadium:	Branża:	Nr rysunku:
1:100	08.2012	PB	Architektura	15
Zespół autorski:			Uprawnienia:	Podpis:
mgr inż. arch. Wiesława Olejniczak			931/EI/85	
tech. G. Lubacha				
Zespół sprawdzający:				
mgr inż. arch. T. Hołda			145/70	