



Sposób kotwienia do ściany rozwiązanie systemowe Dostawcy zadaszenia.

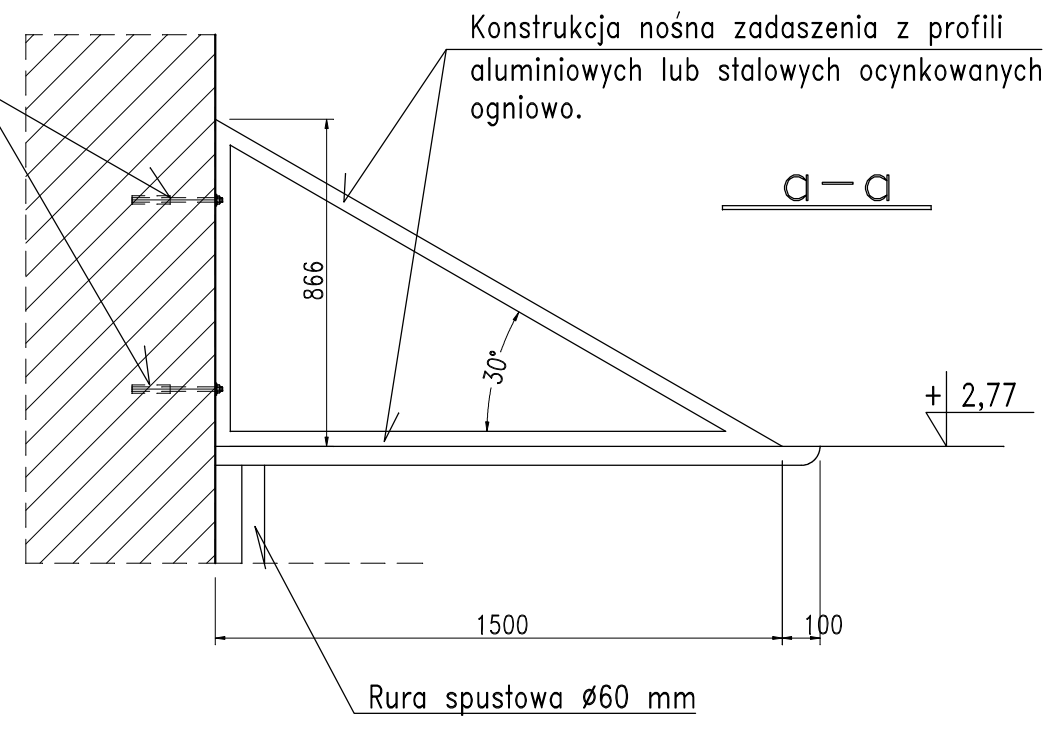

Pokrycie zadaszenia z płyty poliwęglanowej

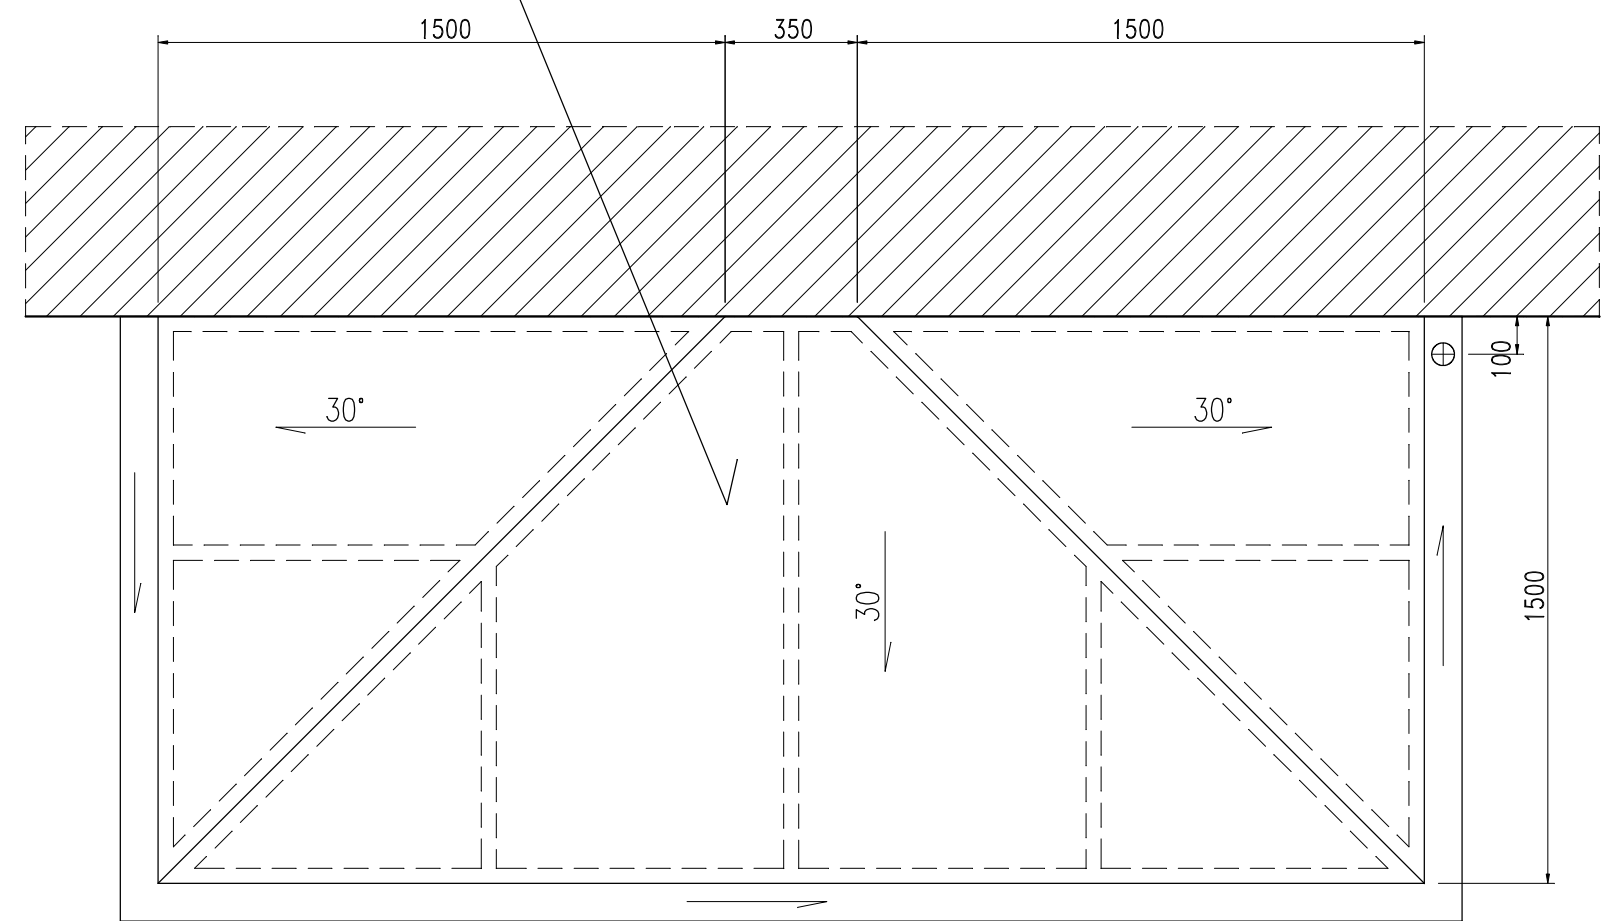

Rynna ø100 mm ze spadkiem 0,5%

## ZADASZENIE NAD WEJŚCIEM 1:20

<b>IELPROJEKT</b> Przedsiębiorstwo "ELPROJEKT" Sp z o.o W ELBLĄGU 82-300 Elbląg, ul. Junaków 3, tel/fax. 0-55 23-555-02				
Inwestor:	Dom Pomocy Społecznej ul. Pułaskiego 1c, 82-300 Elbląg			
Zadanie inwestycyjne:	Dobudowa szybu windowego wraz z rozwiązaniem komunikacyjnym do bud. Środowiskowego Domu Samopomocy Filia nr1 przy ul. Podgórnej w Elblągu			
Nazwa rysunku:	<b>ZADASZENIE NAD WEJŚCIEM</b>			
Skala:	Data:	Stadium:	Branża:	Nr rysunku:
1:20	08.2012	PB	Konstrukcja	39
Zespół autorski:			Uprawnienia:	Podpis:
inż. S. Kołodziejek			1115/EL/87	
tech. G. Lubacha				
Zespół sprawdzający:				
mgr inż. E. Szczerba			153/01/OL	