
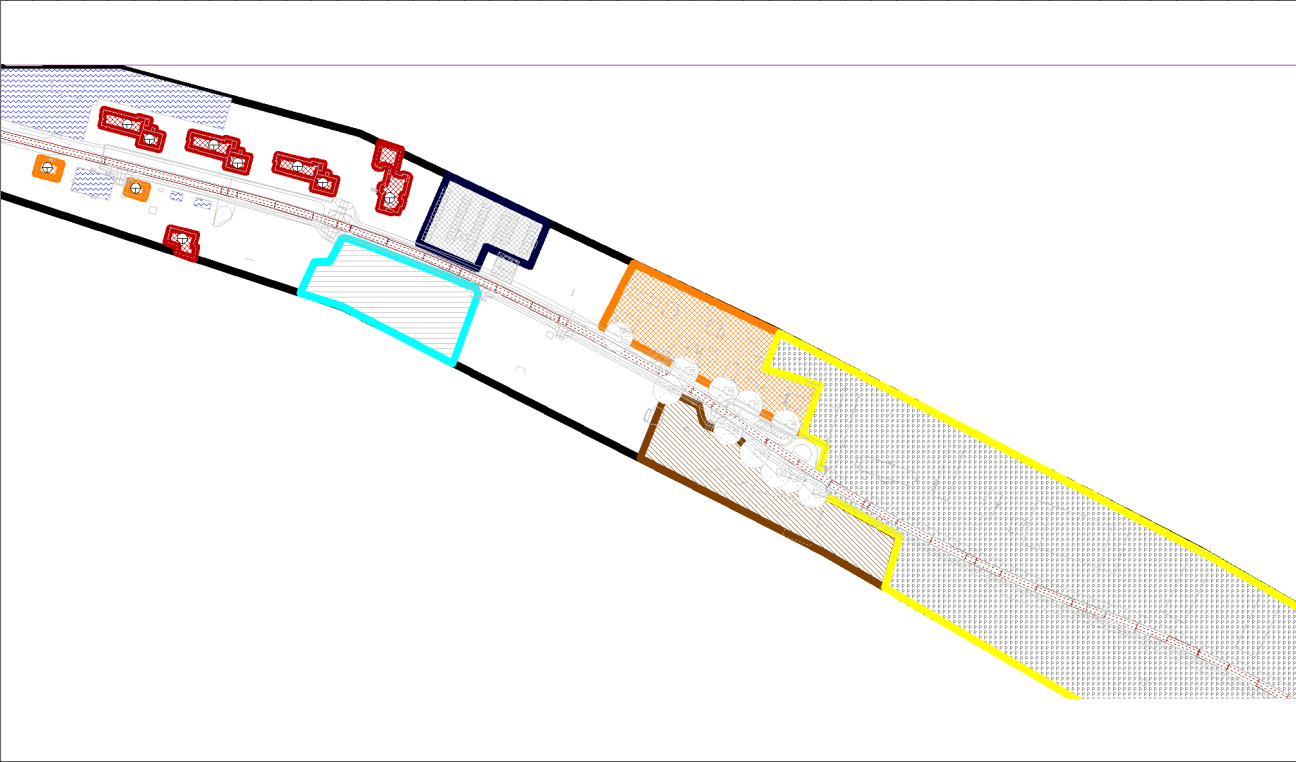


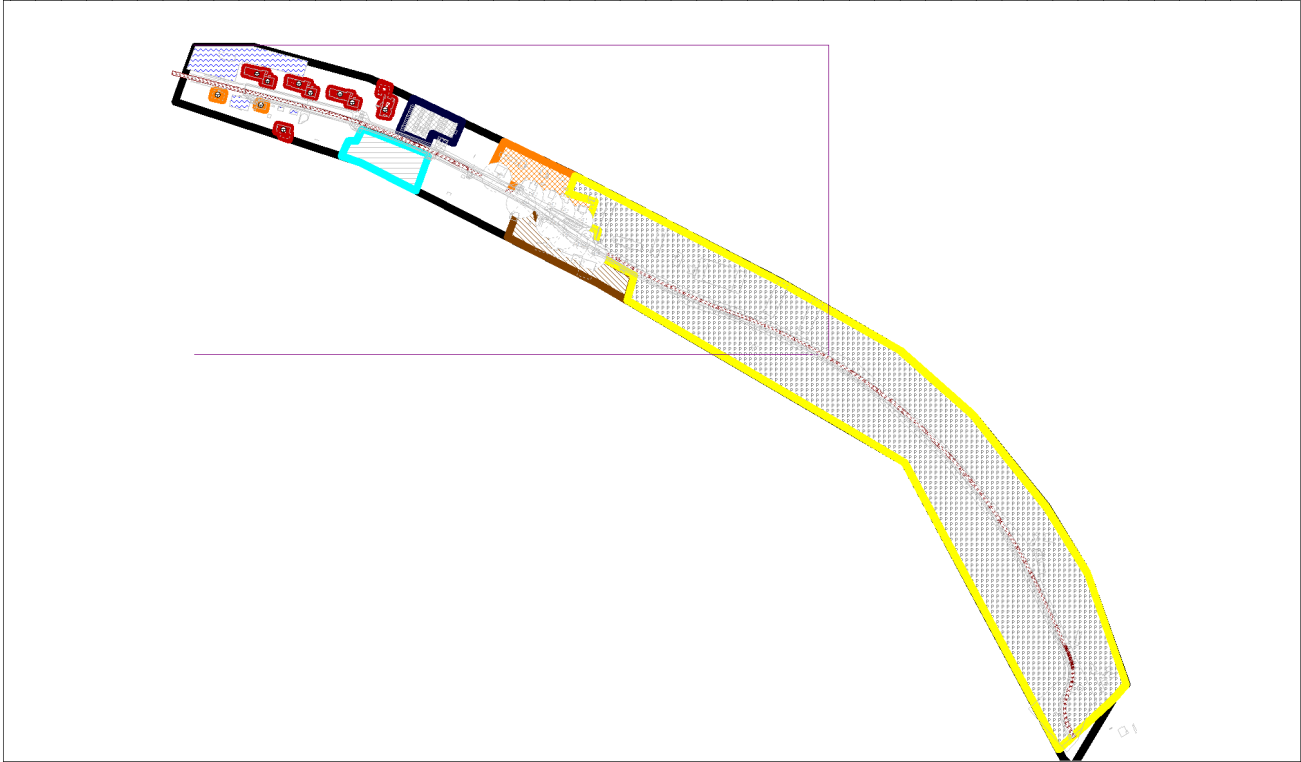

### Analizy akustyczne

**LEGENDA**

- Mieszkaniowa jednorodzinna
- Mieszkaniowa z usługami
- Mieszkaniowa wielorodzinna
- Uniwersytet
- Przemysł
- Garaże
- Handel
- Rodzinne ogrody działkowe

**INWESTOR**

GMINA MIASTA ELBLĄG  
ul. Łączności 1  
82-300 Elbląg

**WYKONAWCA**

AnkomAkustik - Pracownia Akustyki  
  
Ankom Group Sp. z o.o.  
ul. Libelta 1a/2  
61-706 Poznań



PRACOWNIA AKUSTYKI

**NAZWA OPRACOWANIA**

**PRZEBUDOWA ULICY  
LOTNICZEJ W ELBLĄGU**

**ANALIZA  
AKUSTYCZNA**

"Budowa połączenia drogowego pomiędzy ulicą Akacjowa i Lotniczą w Elblągu" oraz "Przebudowa i rozbudowa ulicy Lotniczej na odcinku od ul. Skrzydlatej do granicy działki nr 20/58"

Mapa funkcji zabudowy

SKALA  
1:253

BRANŻA  
AKUSTYKA

NR RYS.