


ELEWACJA ZACHODNIA

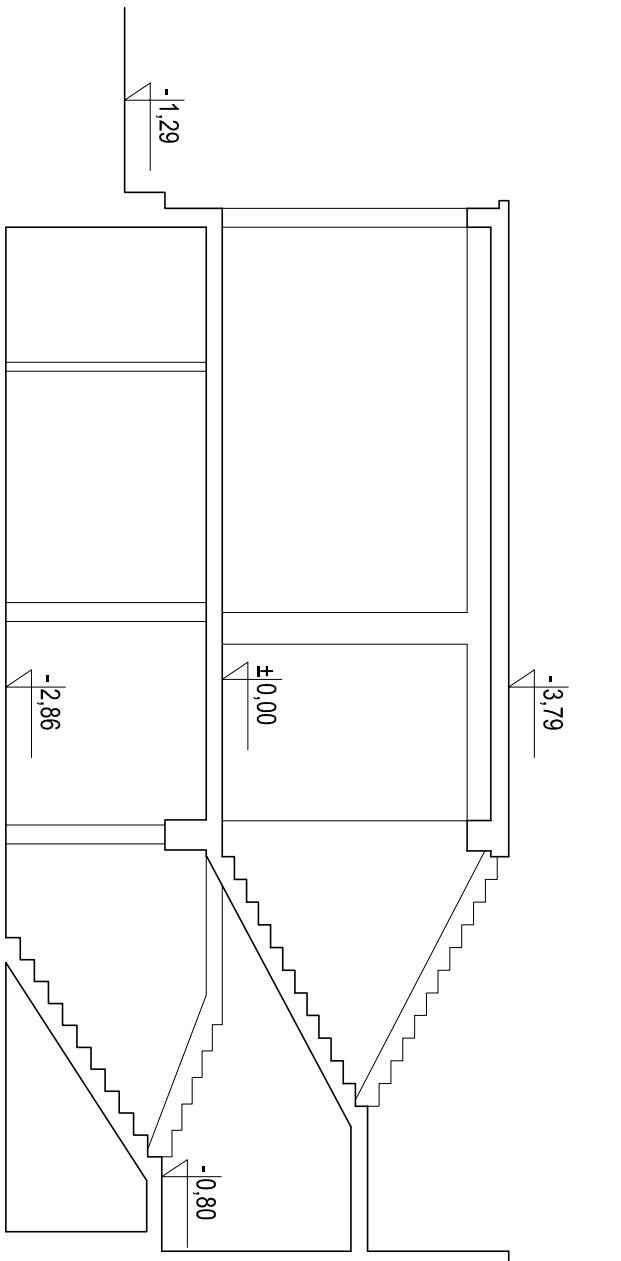

PRZEKRÓJ

AUTORSKA PRACOWNIA PROJEKTOWA
 ARCHITEKA TOMASZ KARPOWICZ
 UL. JABŁONOWA 20/113 80-175 GDAŃSK
 TEL. (59)500 83 83 WWW.ARCHITEKA.NET

ARCHITEKA

temat:
 opracowanie: KONCEPCJA ARCHITEKTONICZNO-URBANISTYCZNA
 INWESTYCJI MIESZKANIOWEJ WIELORODZINNEJ
 POŁOŻONEJ W ELBLĄGU PRZY UL. STARY RYNEK / WIGILNA

adres obiektu budowlanego: UL. STARY RYNEK / WIGILNA
 82-300 ELBLĄG

tytuł rysunku: INWENTARYZACJA - PRZEKRÓJ I ELEWACJA

status:	PROJEKT KONCEPCYJNY	branża:	ARCHITEKTURA
autor:	mgr inż. arch. Tomasz Karłowicz	POK/KZ/28/2008	
opracowanie:			

skala: 1:100 KWIECIEŃ 2019 rys: I-3