



I PIĘTRO

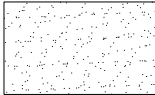

RZUT PRZYZIEMIA
SKALA 1:100

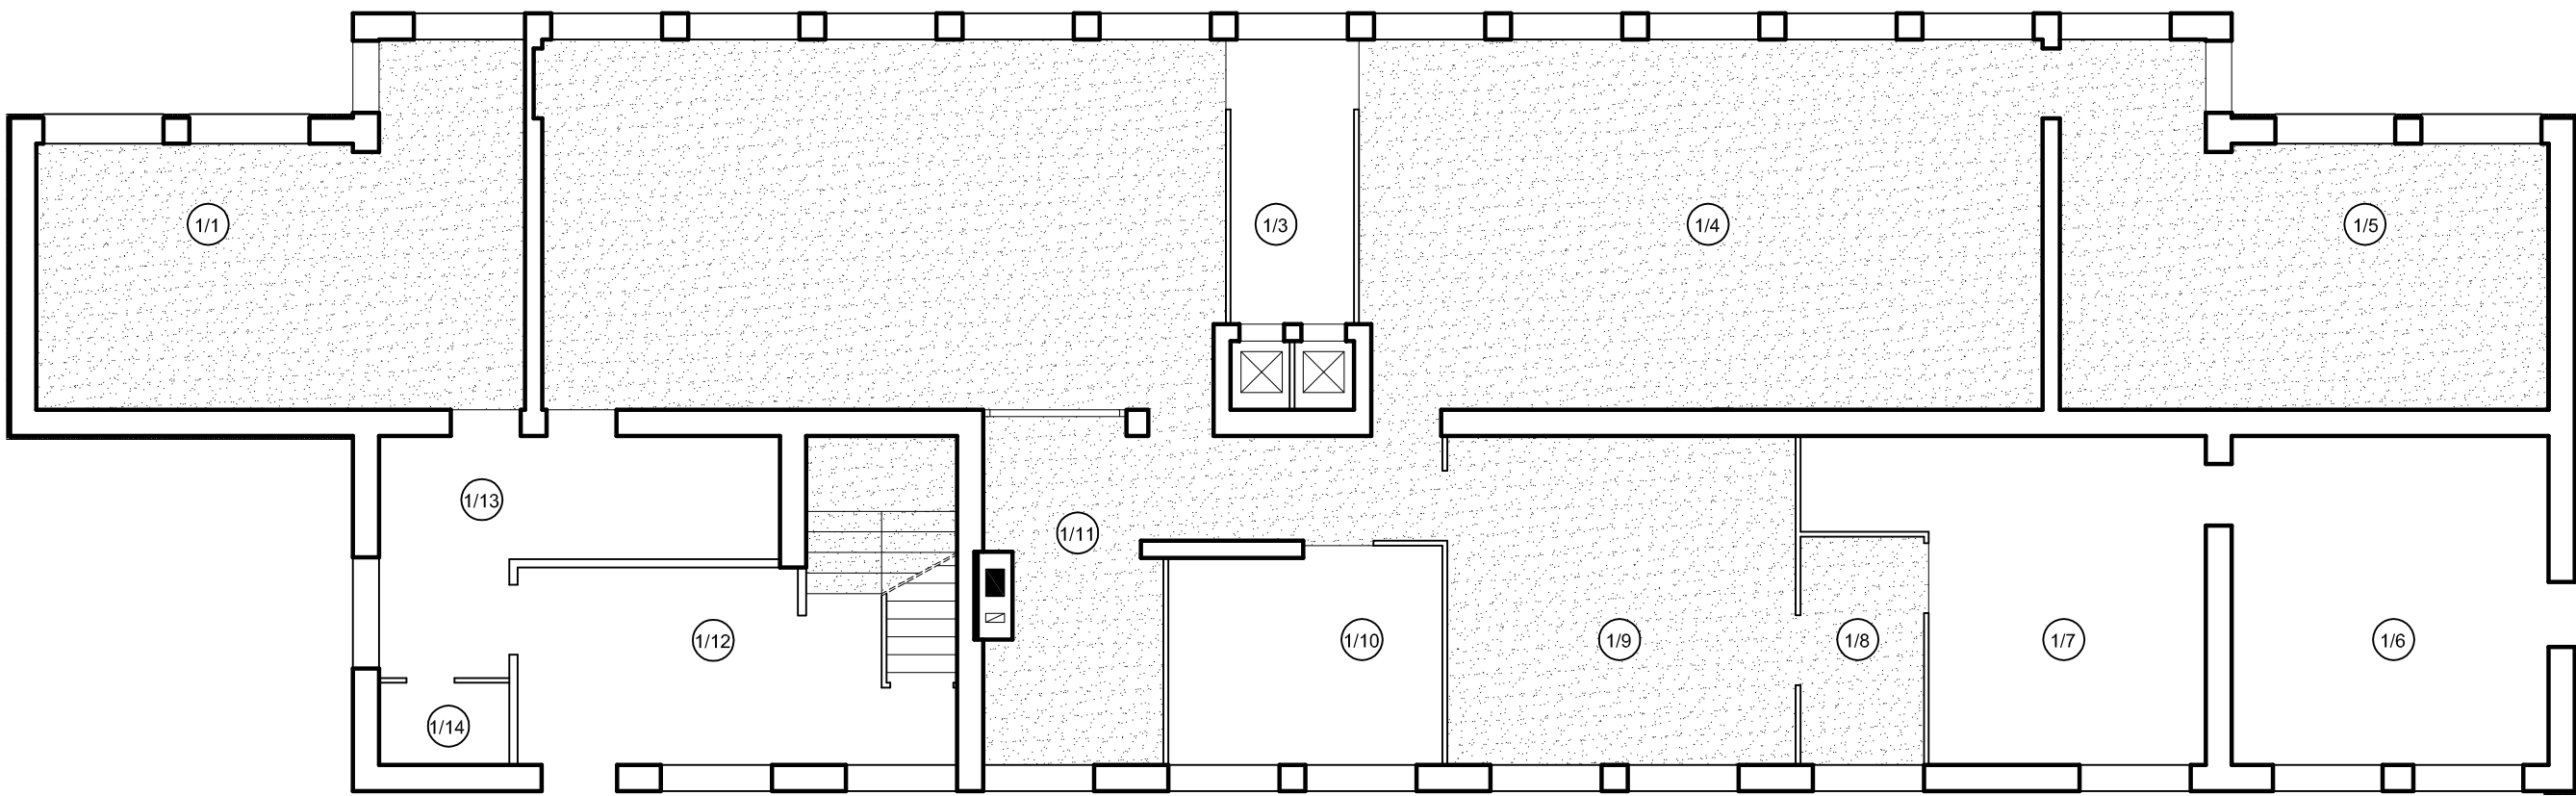


PRZYZIEMIE

STUDIO - AUTO - PROJECT Piotr Szczepiński 82-300 Elbląg, ul. Moniuszki 7 tel. 6-506-165-543 e-mail: piotr.szczepinski@interia.pl		
TEMAT:	Wymiana posadzek oraz stolarki drzwiowej w Złobku Miejskim nr 4	
adres:	82-300 Elbląg, ul. Asnyka 4	
branża:	Budowlana	skala: 1:100
tytuł rysunku:	Zakres wymiany posadzek	data VI.2008r.
Autorzy opracowania:	inż. Stanisław Kolodziejczyk upr. 1115/EI/87	rysunek nr
	inż. Piotr Szczepiński	3


symbol	D 1	D 11	D 2	D 2P	D 3	D 4	D 5
schemat							
wymiar w świetle otwieru	Sr 80	80	90	90	90	90	90
	Hs 200	200	200	200	200	200	200
rodzaj	L 1	L 1	L 1	L 1	L 1	L 1	L 1
	P 2	P 2	P 2	P 2	P 2	P 2	P 2
uwagi	drzwi płowe, wykonane z drewna	drzwi płowe, wykonane z drewna	drzwi płowe, wykonane z drewna	drzwi płowe, wykonane z drewna	drzwi płowe, wykonane z drewna	drzwi płowe, wykonane z drewna	drzwi płowe, wykonane z drewna

UWAGA:
Wszystkie drzwi wyposażone w zamek patentowy
Z uwagi na prowadzenie robót w obiektach historycznych, obowiązują wytyczne wymiarów z natury


STUDIO - AUTO - PROJECT Piotr Szczepiński 82-300 Elbląg, ul. Moniuszki 7 tel. 6-506-165-543 e-mail: piotr.szczepinski@interia.pl		
TEMAT:	Wymiana posadzek oraz stolarki drzwiowej w Złobku Miejskim nr 4	
adres:	82-300 Elbląg, ul. Asnyka 4	
branża:	Budowlana	skala: 1:100
tytuł rysunku:	Zestawienie stolarki	data VI.2008r.
Autorzy opracowania:	inż. Stanisław Kolodziejczyk upr. 1115/EI/87	rysunek nr
	inż. Piotr Szczepiński	2

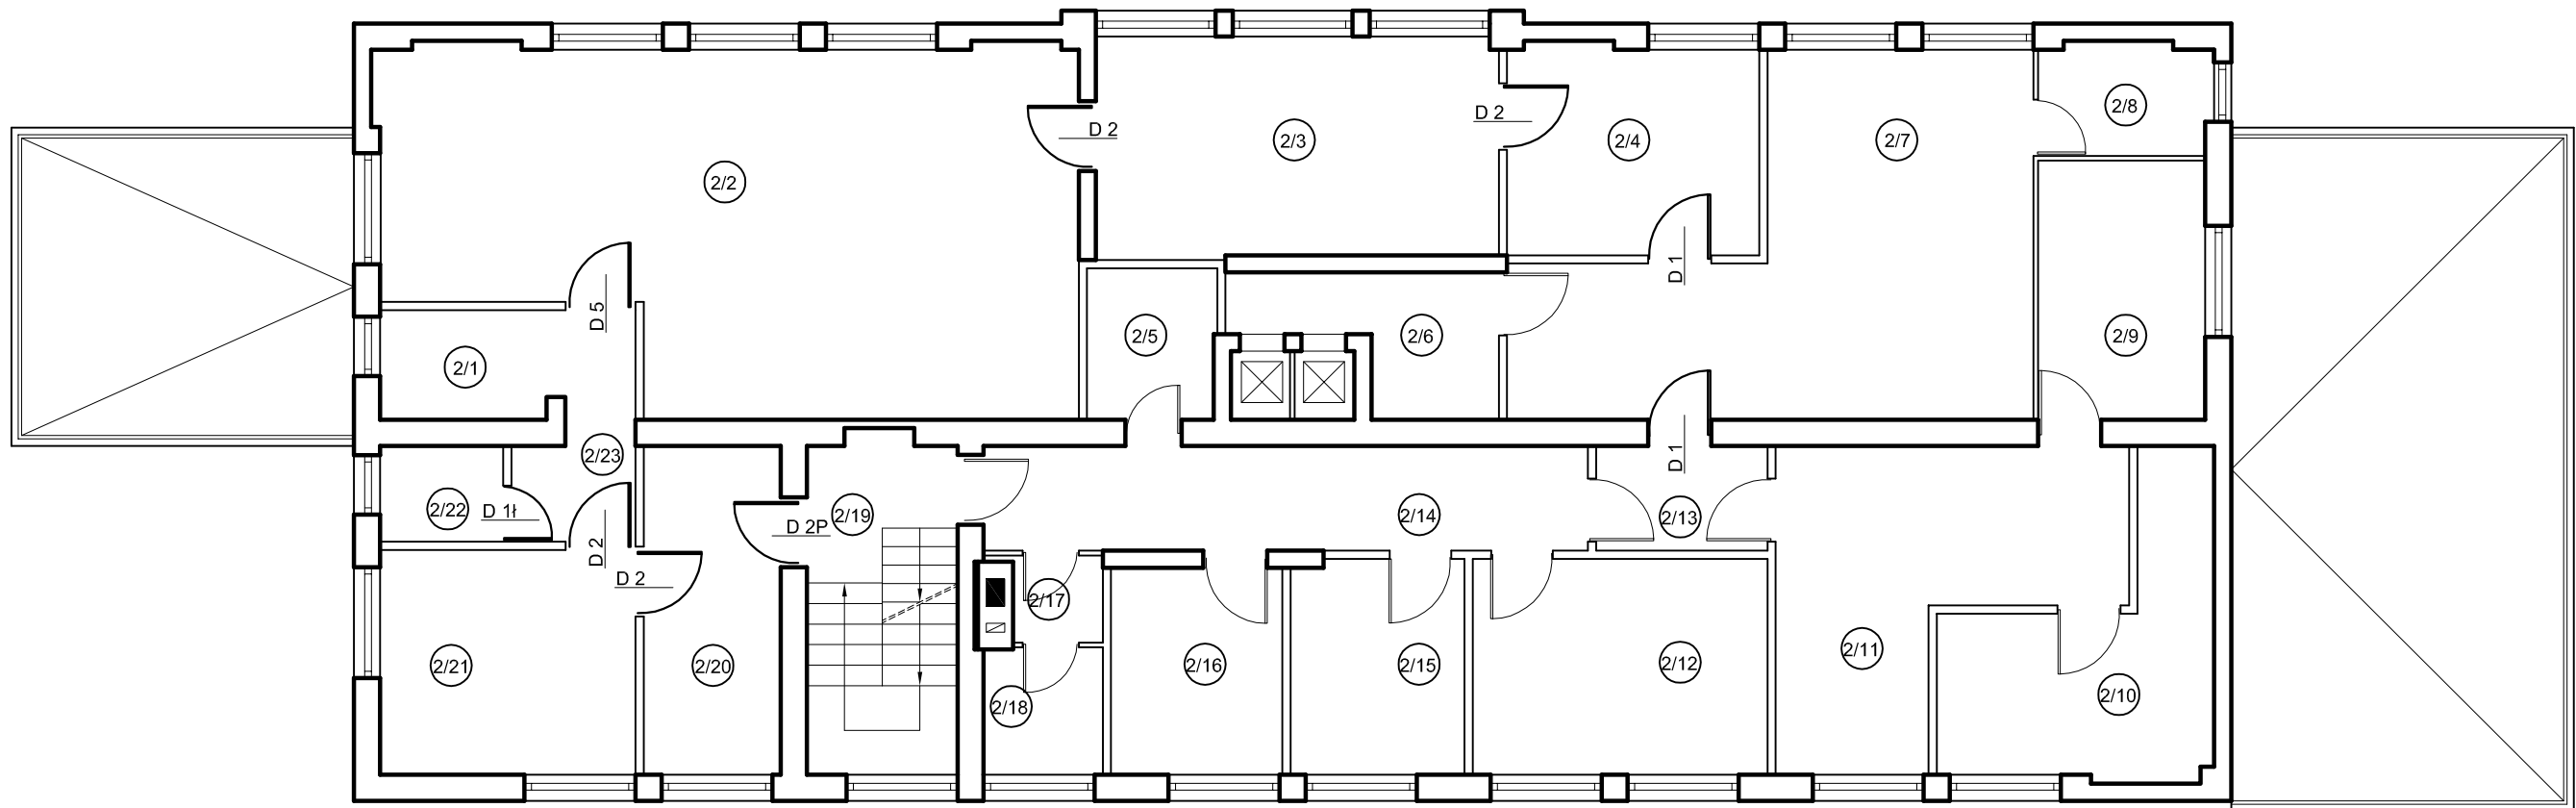

I PIĘTRO

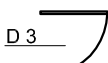

RZUT
SKALA 1:100

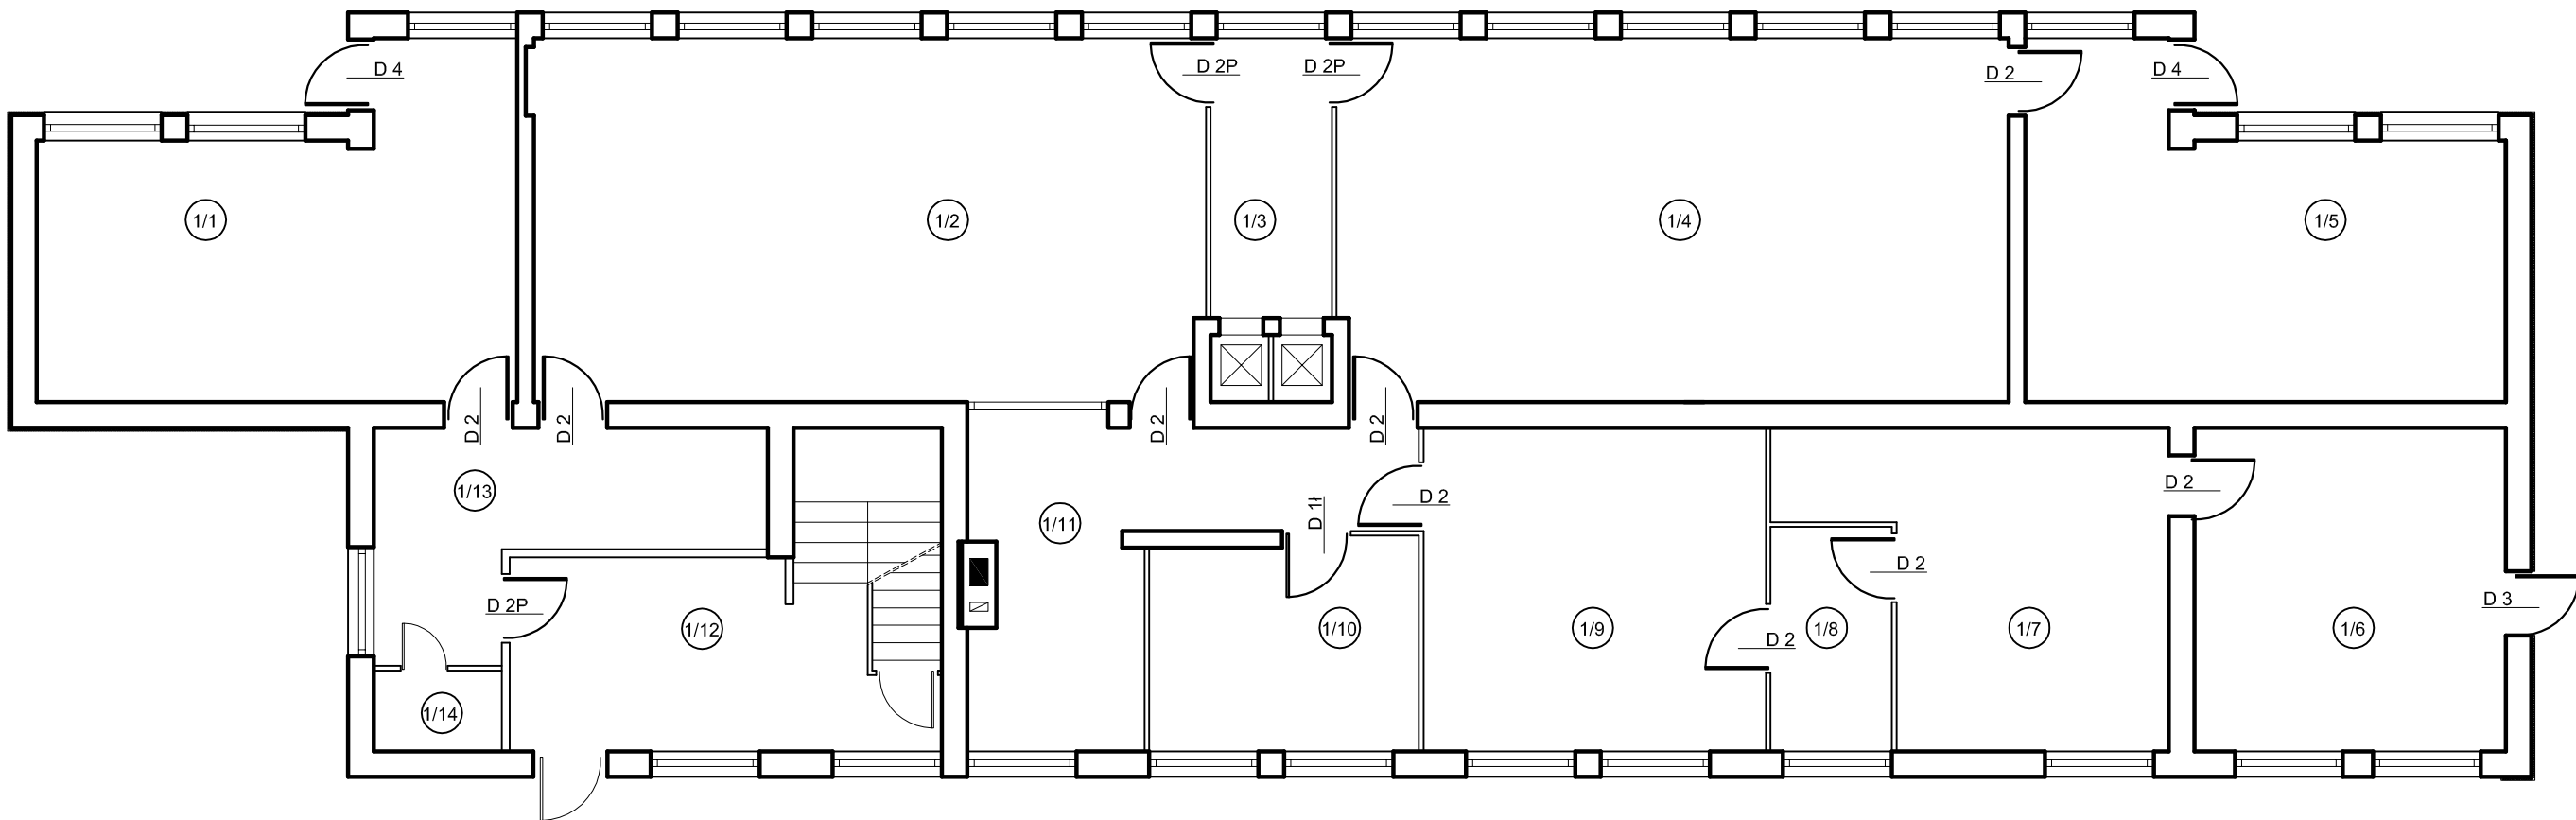

PRZYZIEMIE

STUDIO - AUTO - PROJECT Piotr Szczepiński 82-300 Elbląg, ul. Moniuszki 7 tel. 6-506-165-543 e-mail: piotr.szczepinski@interia.pl		
TEMAT:	Wymiana posadzek oraz stolarki drzwiowej w Złobku Miejskim nr 4	
adres:	82-300 Elbląg, ul. Asnyka 4	
branża:	Budowlana	skala: 1:100
tytuł rysunku:	Lokalizacja stolarki	data VI.2008r.
Autorzy opracowania:	inż. Stanisław Kolodziejczyk upr. 1115/EI/87	rysunek nr
	inż. Piotr Szczepiński	1