

ZARZĄDZENIE NR 47 / 2018
PREZYDENTA MIASTA ELBLĄG

z dnia 7 marca 2018 r.

**w sprawie obciążenia nieruchomości gruntowych Gminy Miasto Elbląg służebnościami
przesyłu na rzecz Polską Spółką Gazownictwa Sp. z o.o. z siedzibą w Warszawie Oddział
Zakład Gazowniczy w Olsztynie.**

Na podstawie art. 30 ust. 2 pkt 3 ustawy z dnia 8 marca 1990 r. o samorządzie gminnym (t.j. Dz. U. z 2017 r. poz. 1875 ze zm.), art. 305¹ ustawy z dnia 23 kwietnia 1964 r. – Kodeks cywilny (t.j. Dz. U. z 2017 r. poz. 459 ze zm.) oraz § 16 Zasad nabywania, zbywania i obciążania nieruchomości Gminy Miasto Elbląg oraz ich wydzierżawiania lub wynajmowania na czas oznaczony dłuższy niż trzy lata lub czas nieoznaczony, stanowiących załącznik do uchwały Nr XIV/265/2008 Rady Miejskiej w Elblągu z dnia 24 kwietnia 2008 r. w sprawie określenia zasad nabywania, zbywania i obciążania nieruchomości Gminy Miasto Elbląg oraz ich wydzierżawiania lub wynajmowania na czas oznaczony dłuższy niż trzy lata lub na czas nieoznaczony (Dz. Urz. Woj. Warmińsko – Mazurskiego Nr 89, poz. 1618 ze zm.),

zarządza się, co następuje:

§ 1.

1. Postanawia się obciążyć nieruchomość gruntową stanowiącą własność Gminy Miasto Elbląg, szczegółowo opisaną w załączniku nr 1 do niniejszego zarządzenia, w miejscach zaznaczonych linią koloru pomarańczowego na mapie stanowiącej załącznik nr 2 do niniejszego zarządzenia, służebnością przesyłu na rzecz Polska Spółka Gazownictwa Sp. z o.o. z siedzibą w Warszawie Oddział Zakład Gazowniczy w Olsztynie oraz jej następców prawnych - polegającą na prawie do wybudowania sieci gazowej oraz do korzystania z tej nieruchomości w zakresie niezbędnym do posadowienia urządzeń przesyłowych, do przesyłania gazu i innej eksploatacji sieci gazowej, polegającej na prawie wstępu, przechodu, przejazdu, dostępu do urządzeń oraz do wykonywania wszelkich prac eksploatacyjnych, polegających w szczególności na naprawach, remontach eksploatacji, konserwacji, przebudowie, rozbudowie, w tym przyłączaniem kolejnych odbiorców, modernizacjami wszystkich urządzeń gazowniczych znajdujących się na nieruchomości, wykonywaniu wykopów i przekopów, w granicach powierzchni pasa służebności. Pas służebności ustala się wzdłuż osi sieci gazowej o szerokości 1m (po 0,5m po obu stronach osi gazociągu).
2. Szczegółowe warunki ustanowienia służebności zostaną określone w protokole z rokowań.

§ 2.

Zarządzenie wchodzi w życie z dniem podpisania.

wz. PREZYDENTA MIASTA

Janusz Nowak
WICEPREZYDENT

Załącznik nr 1 do Zarządzenia
 Nr 78 / 2018 Prezydenta Miasta
 Elbląg z dnia 01.03.2018 r.

Wykaz nieruchomości gruntowych Gminy Miasto Elbląg obciążanych służebnościami przesyłu

Lp	Oznaczenie geodezyjne		Ulica	Właściciel	Numer księgi wieczystej	Sieć gazowa	Długość poszczególnych odcinków sieci w metrach	
	Nr obrębu	Nr działki						Pow. w ha
1	29	48	0,7062	Królewiecka	Gmina Miasto Elbląg	EL1E/00034218/1	s/c PE dn 32 I s/c PE dn 32 I	15,50 52,50

SEKRETARZ MIASTA

Artur Zieliński

02-2018
 S P E K T O R

Bożena Mdlz
 2018.2018

inż. Joanna Danilewicz

DYREKTOR DEPARTAMENTU
 GEODEZJA MIEJSKI

KIEROWNIK REFERATU

Stawomir Skorupa

2018-02-26

WZ. PREZYDENTA MIASTA

Janusz Nowak
 WICEPREZYDENT

WICEPREZYDENT MIASTA

Janusz Nowak

PROJEKT ZAGOSPODAROWANIA TERENU

Przyłącze gazu sc PE dn32 - 2 szt.

dz. nr: 48, 49, 50 i 51 obr. 29

INWESTOR:

Polska Spółka Gazownictwa sp. z o.o.
Oddział Zakład Gazowniczy w Olsztynie
ul. Lubelska 42A, 10-409 Olsztyn

Załącznik nr 2 do Zarządzenia
Nr. 18./2018 Prezydenta Miasta Elbląg
z dnia 7.03. 2018 r.

WZ. PREZYDENTA MIASTA

Janusz Nawak
WICEPREZYDENT

Rura o
L=4m

- Granice działek
- Projektowany gazociąg - odr. opracowanie
- ⑥4 Numery działek
- - Projektowane przyłącza gazowe
- Strefa kontrolowana wynosi 0,5m od przyłącza


HYDROSYSTEM Krzysztof Horyd <small>ul. Bartoszycka 18, 11-100 Lidzbark Warmiński tel. 89 679 53 96 kom. 603 864 959</small>		
Adres obiektu: ul. Królewiecka Elbląg	Przedmiot rysunku: Projekt zagospodarowania terenu	Data: 10.2017
Inwestor: Polska Spółka Gazownictwa sp. z o.o. Oddział Zakład Gazowniczy w Olsztynie ul. Lubelska 42a, 10-409 Olsztyn	Stadium: Przyłącza sc PE dn32 - 2 szt.	Skala: 1:500

DYREKTOR DEPARTAMENTU
GEODETA MIĘSKI

Stawomir Skorupa

KIEROWNIK REFERATU

26-02-2018
INSPEKTOR *Beata Malz*

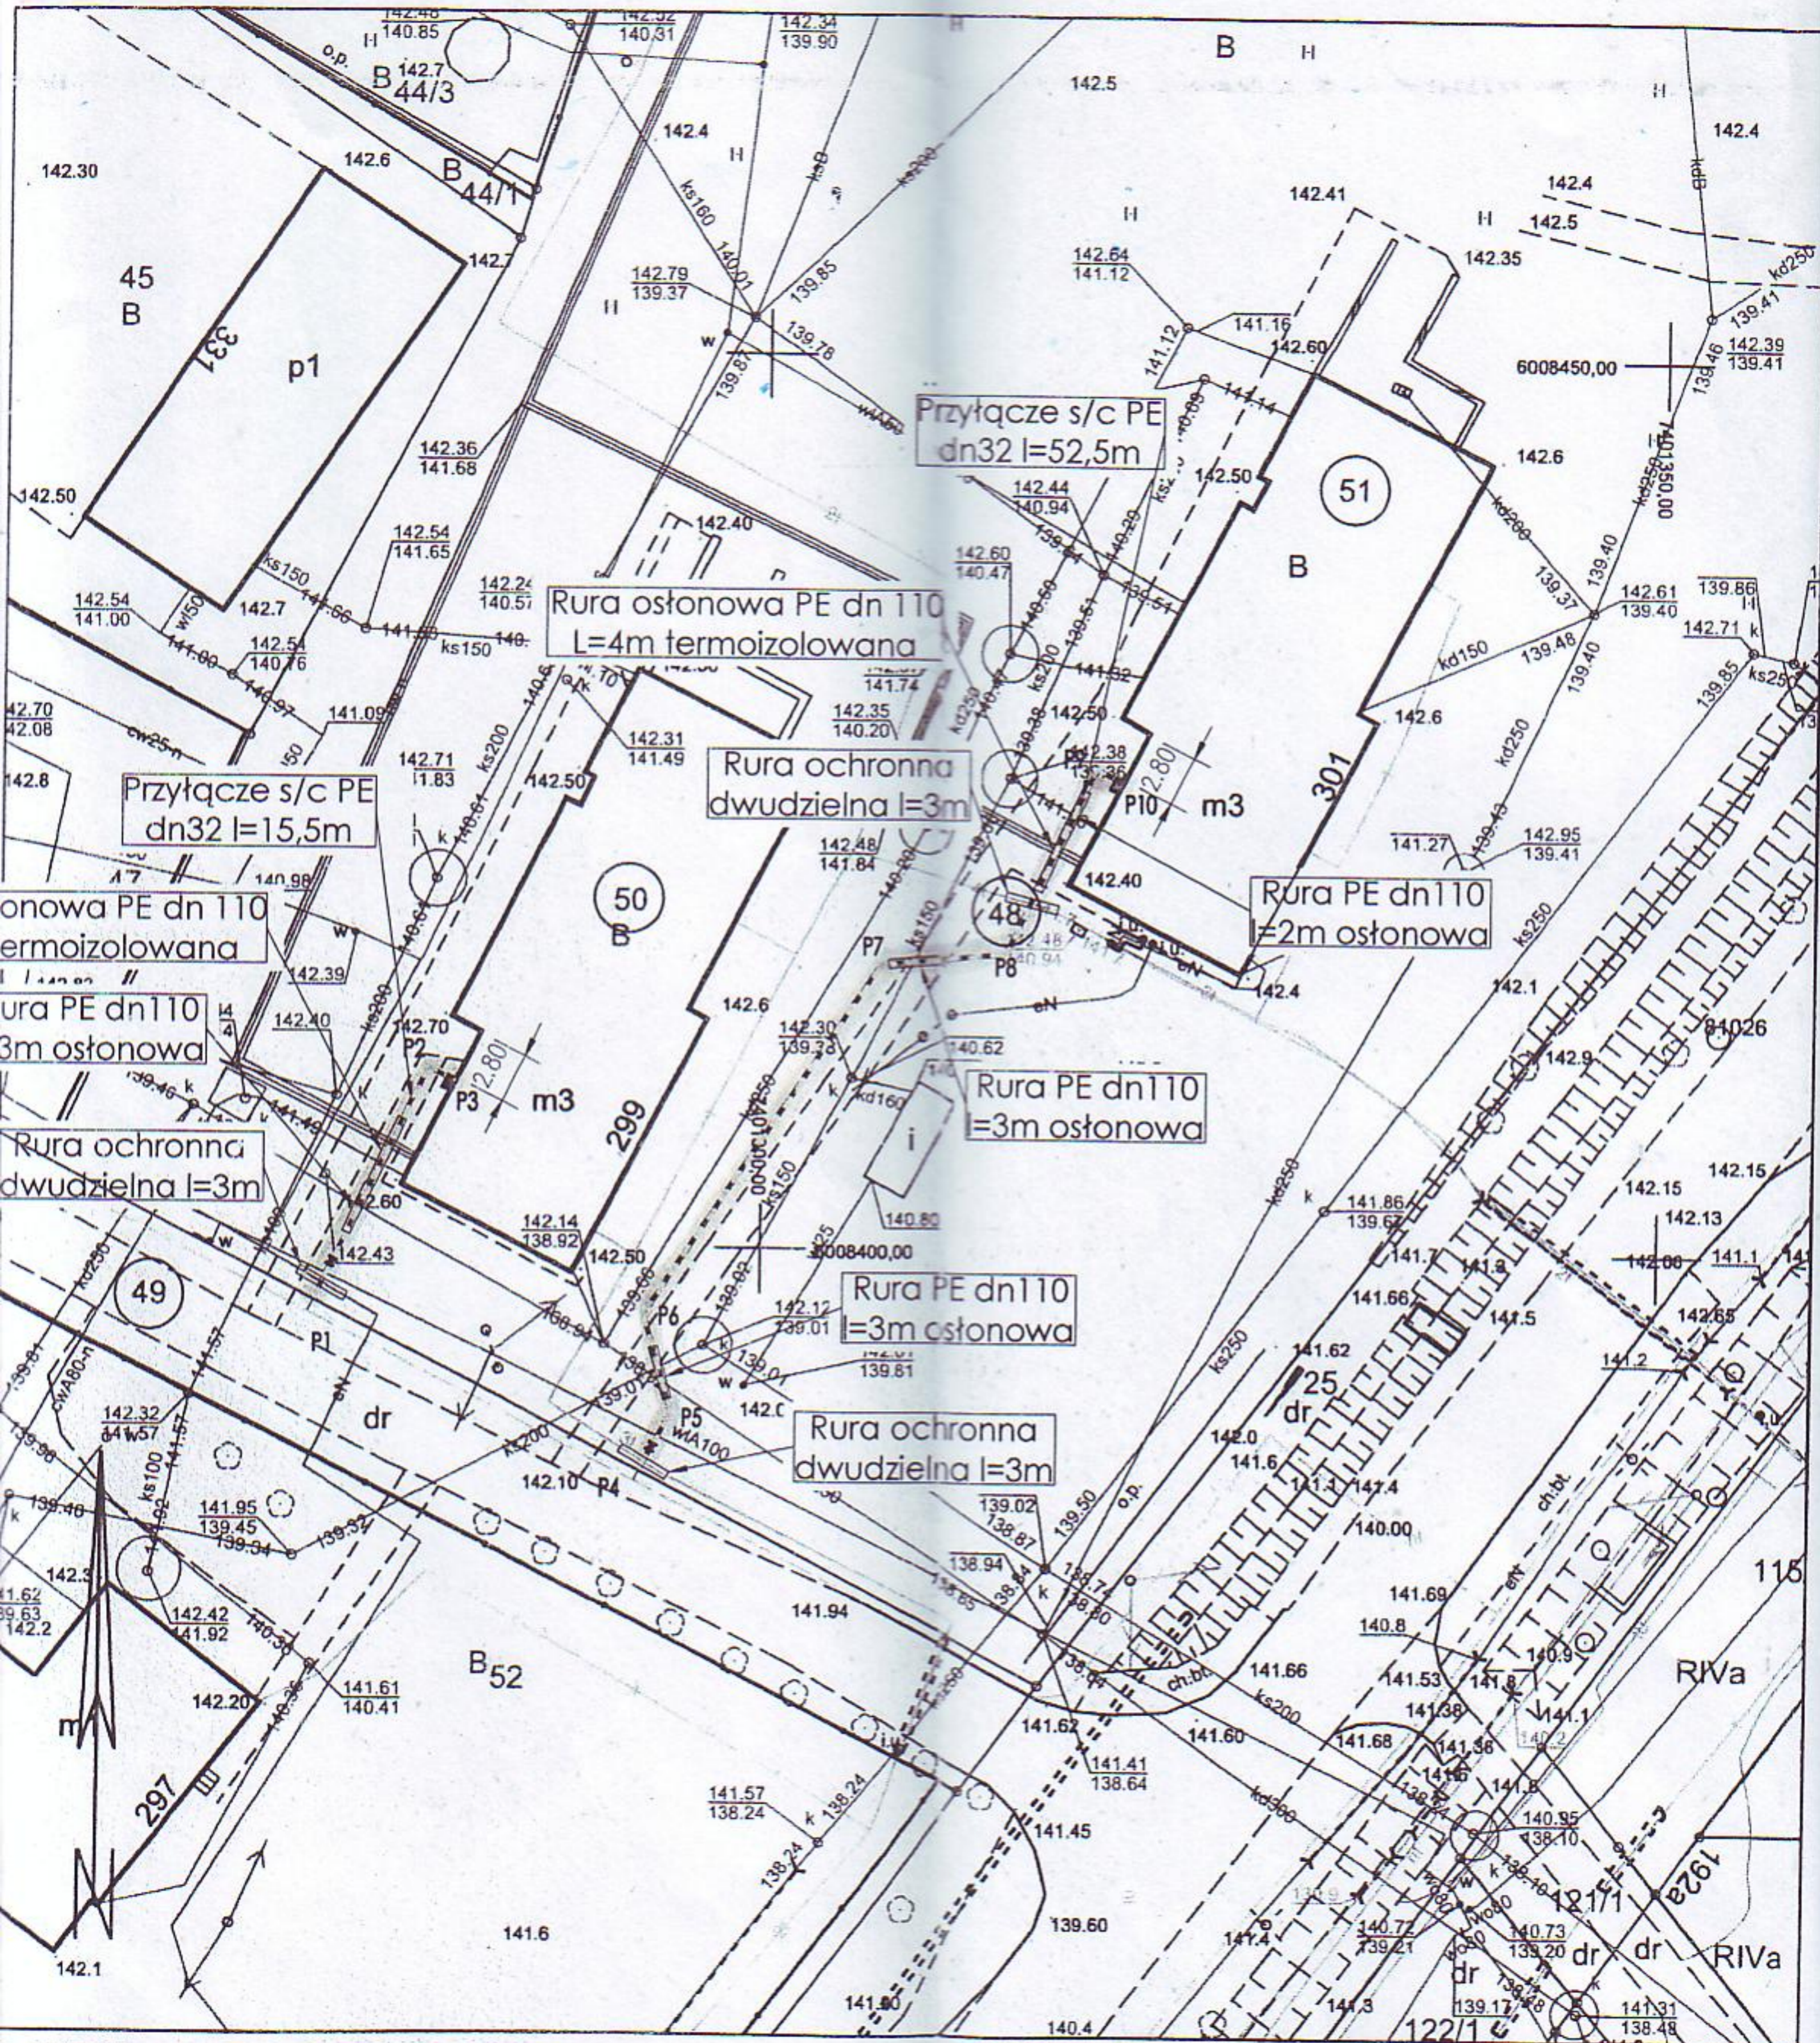

KOPIA MAPY ZASADNICZEJ

Skala 1:500

ul. Królewiecka

Jednostka ewidencyjna: 286101_1, M. Elbląg

Obręb: 29

Poświadcza się zgodność niniejszej kopii z treścią materiału państwowego zasobu geodezyjnego i kartograficznego	
Organ prowadzący państwowy zasób geodezyjny i kartograficzny	PREZYDENT MIASTA ELBLĄGA
Nazwa materiału zasobu	mapa zasadnicza
Identyfikator ewidencyjny materiału zasobu	P.2861.1995.588

UZASADNIENIE

Po przeprowadzonych negocjacjach z Polską Spółką Gazownictwa Sp. z o.o. z siedzibą w Warszawie Oddział Zakład Gazowniczy w Olsztynie przystąpiono do ustanowienia na jej rzecz ograniczonego prawa rzeczowego w formie służebności przesyłu, na nieruchomości stanowiącej własność Gminy Miasto Elbląg, szczegółowo opisanej w załączniku nr 1 do niniejszego zarządzenia, w miejscu zaznaczonym linią koloru pomarańczowego na mapie, stanowiącej załącznik nr 2 do niniejszego zarządzenia.

Na podstawie art. 305¹ ustawy z dnia 23 kwietnia 1964 r. – Kodeks cywilny (t.j. Dz. U. z 2017 r. poz. 459 ze zm.), nieruchomość można obciążyć na rzecz przedsiębiorcy, który zamierza wybudować lub którego własność stanowią urządzenia służące do doprowadzania lub odprowadzania płynów, pary, gazu, energii elektrycznej oraz inne urządzenia podobne nie należące do części składowych nieruchomości, jeżeli wchodzą w skład przedsiębiorstwa – prawem polegającym na tym, że przedsiębiorca może korzystać w oznaczonym zakresie z nieruchomości obciążonej, zgodnie z przeznaczeniem tych urządzeń – tzw. służebnością przesyłu.

Zgodnie z § 16 Zasad nabywania, zbywania i obciążania nieruchomości Gminy Miasto Elbląg oraz ich wydzierżawiania lub wynajmowania na czas oznaczony dłuższy niż trzy lata lub czas nieoznaczony – Prezydent Miasta jest upoważniony do obciążania nieruchomości gruntowych Miasta taką służebnością.

Jednorazowe wynagrodzenie za ustanowienie przedmiotowej służebności ustalone zostało na podstawie wyceny sporządzonej przez uprawnionego rzeczoznawcę majątkowego.

Ustanowienie służebności, będącej przedmiotem niniejszego zarządzenia, zapewni prawo do korzystania przez Polską Spółkę Gazownictwa Sp. z o.o. z siedzibą w Warszawie, Oddział Zakład Gazowniczy w Olsztynie oraz jej następców prawnych z nieruchomości w celu właściwej eksploatacji sieci do przesyłu gazu.

DYREKTOR DEPARTAMENTU
GEODEZYJNO-KARTOGRAFICZNEGO
MIASTA ELBLĄG

Stawomir Skorupa