MIEJSCOWY PLAN ZAGOSPODAROWANIA PRZESTRZENNEGO REJONU SKRZYŻOWANIA ULIC KRÓLEWIECKIEJ I MARYMONCKIEJ W ELBLĄGU

ZAŁĄCZNIK NR 1 DO UCHWAŁY NR .....RADY MIEJSKIEJ W ELBLĄGU Z DNIA..... r.

POWIERZCHNIA PLANU 49,12 ha

0 50 100 m

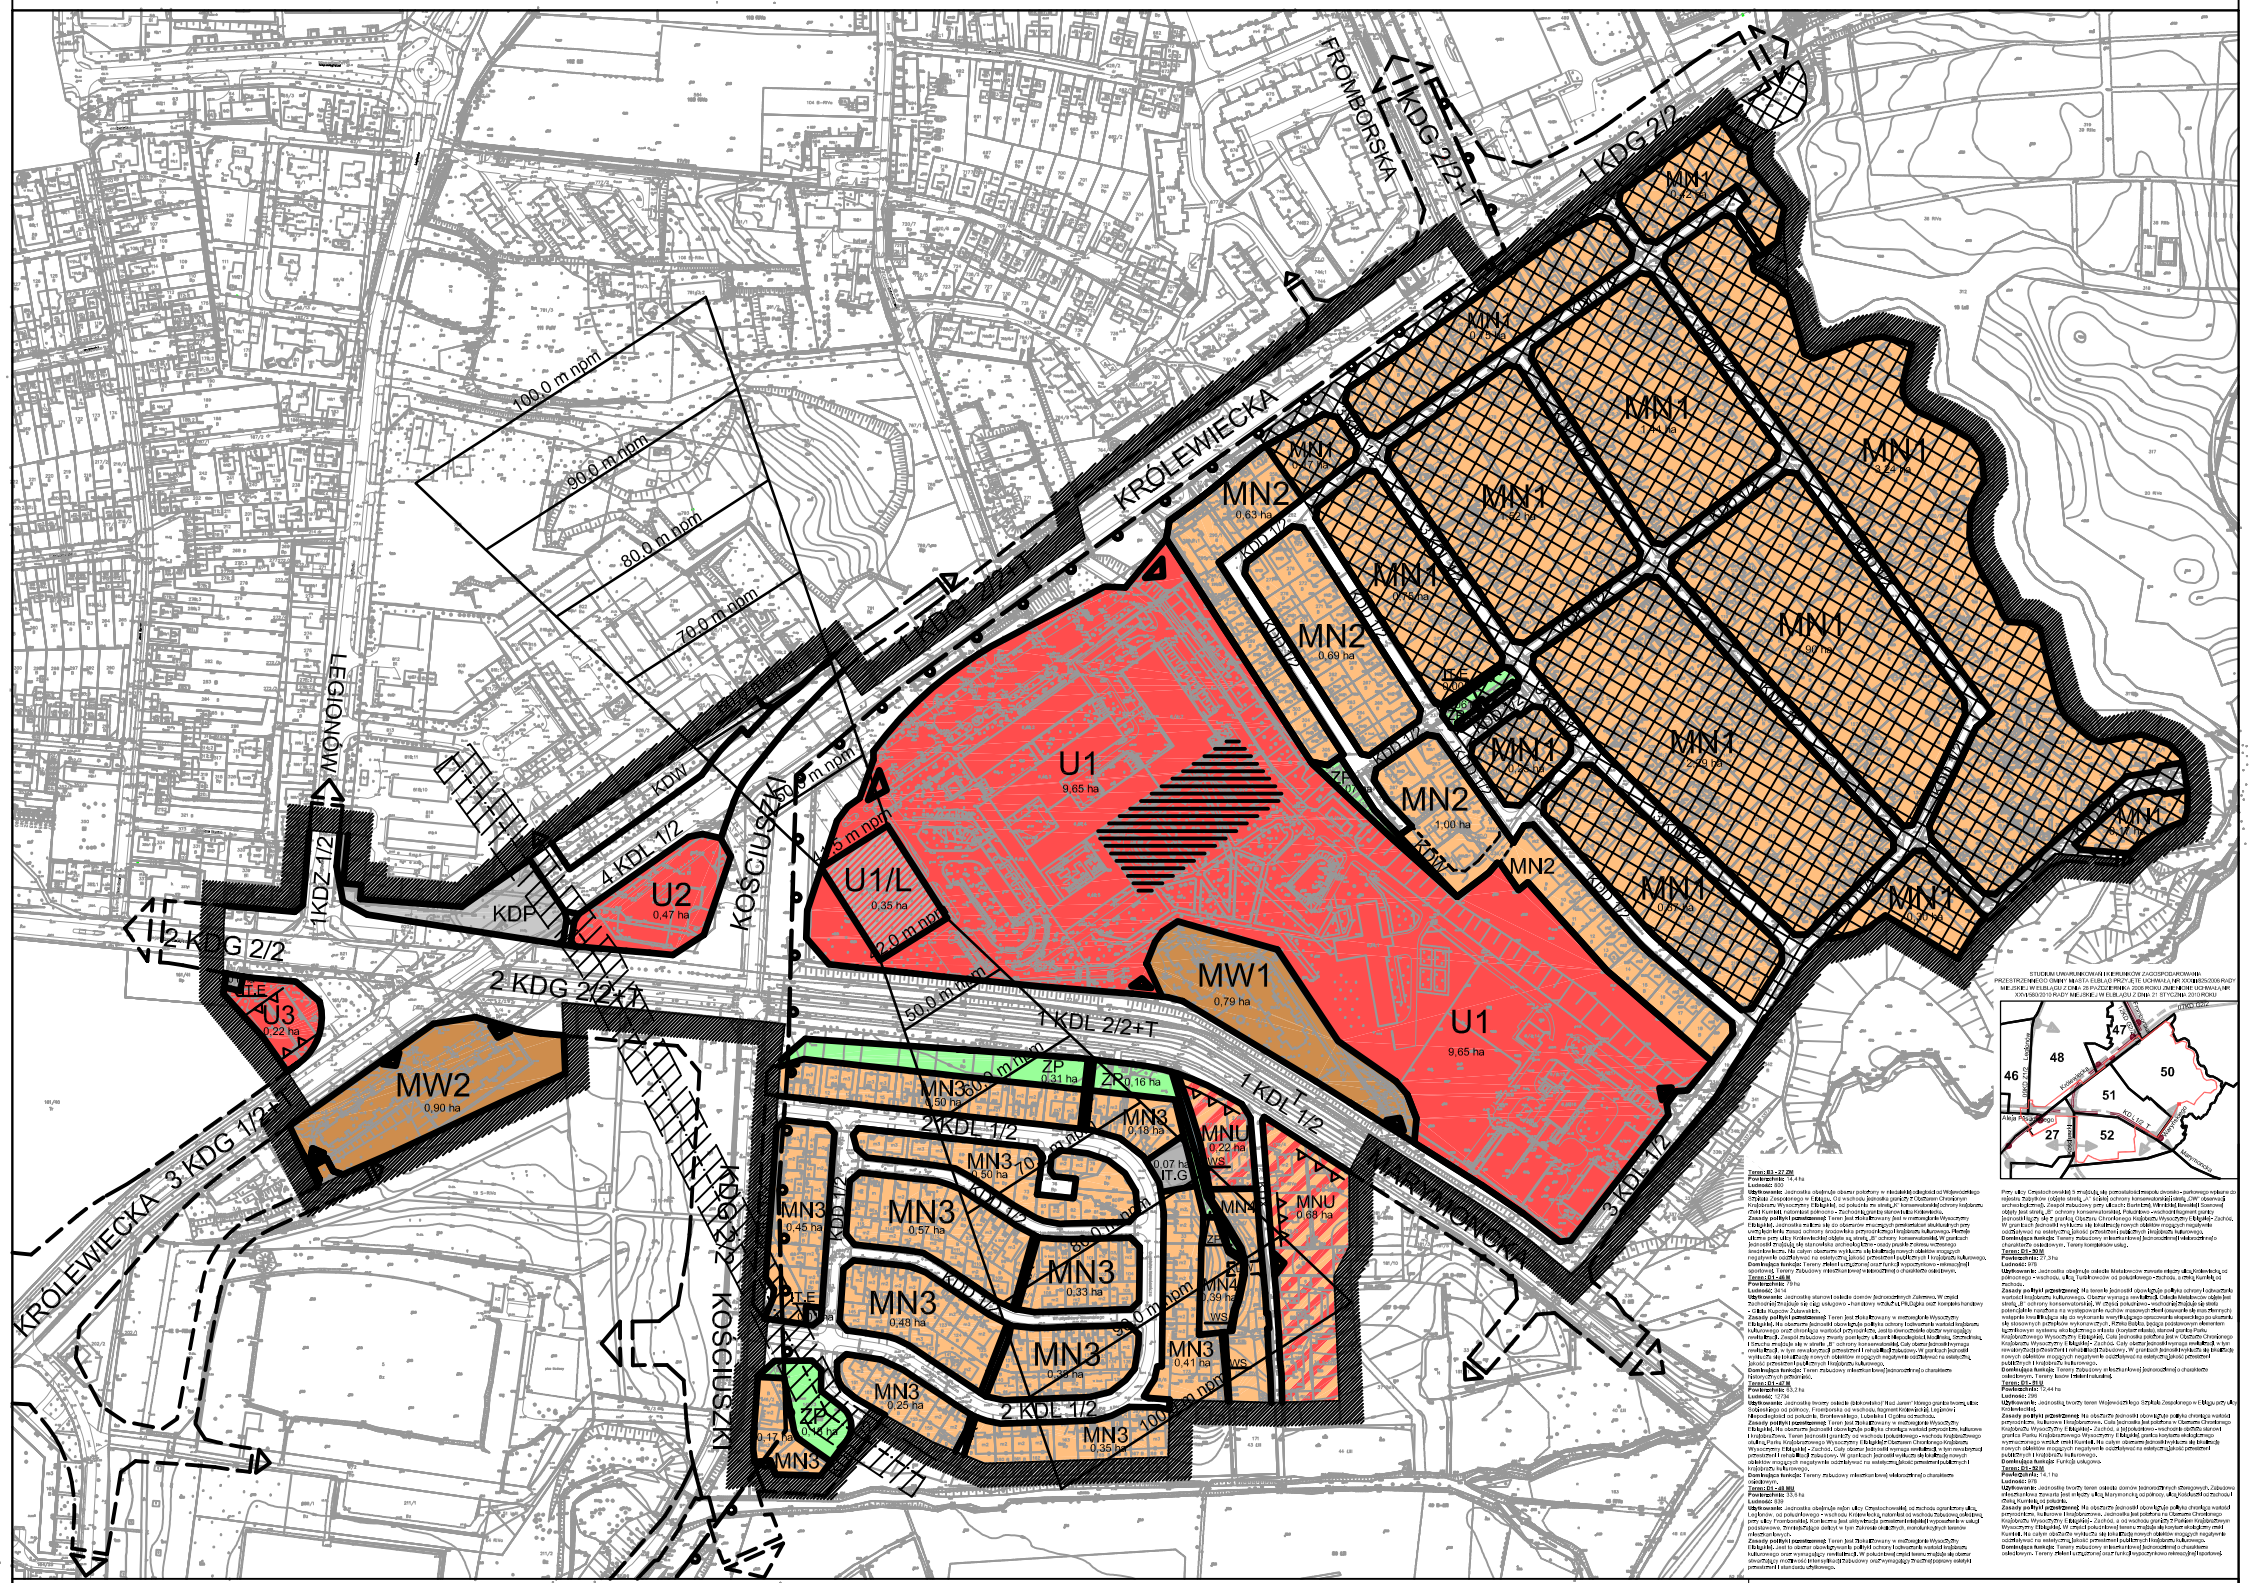

LEGENDA:

- GRANICA OBSZARU OBJĘTEGO PLANEM
- LINIE ROZGRANICZAJĄCE TERENY O RÓŻNYM PRZEZNACZENIU LUB RÓŻNYCH ZASADACH ZAGOSPODAROWANIA
- LINIE ROZGRANICZAJĄCE TERENY ULIC POZA OBSZAREM PLANU
- LINIE 110 kV
- NIEPRZEKRACZALNA LINIA ZABUDOWY
- 80,0 m / 90,0 m / 100,0 m — DOPUSZCZALNE WYSOKOŚCI ZABUDOWY (m npm)

PRZEZNACZENIE TERENÓW:

- MN — TERENY ZABUDOWY MIESZKANIOWEJ JEDNORODZINNEJ
- MNU — TERENY ZABUDOWY MIESZKANIOWO-USŁUGOWEJ
- MW — TERENY ZABUDOWY MIESZKANIOWEJ WIELORODZINNEJ
- U — TERENY ZABUDOWY USŁUGOWEJ
- ZP — TERENY ZIELENI URZĄDZONEJ
- WS — TERENY WÓD POWIERZCHNIOWYCH
- U1/L — LĄDOWISKO HELIKOPTERÓW
- IT.E — TERENY INFRASTRUKTURY TECHNICZNEJ-ELEKTROENERGETYKA
- IT.G — TERENY INFRASTRUKTURY TECHNICZNEJ-GAZOWNICTWO
- KDP — TEREN OBSŁUGI KOMUNIKACJI-PARKING PUBLICZNY
- STREFA OGRANICZENIA ZABUDOWY MIESZKANIOWEJ
- STREFA OCHRONY KONSERWATORSKIEJ B
- STREFA ROZBUDOWY WOJEWÓDZKIEGO SZPITALA ZESPOLONEGO

TERENY DRÓG PUBLICZNYCH:

1KDG 2/2+T
- LINIA TRAMWAJOWA
- ILOŚĆ PASÓW RUCHU W JEZDNI
- ILOŚĆ JEZDNI
- KLASA ULICY
- LICZBA PORZĄDKOWA

KLASYFIKACJA ULIC:
- G - ULICA GŁÓWNA
- Z - ULICA ZBIORCZA
- L - ULICA LOKALNA
- D - ULICA DOJAZDOWA
- X - CIĄG PIESZO - JEZDNY

KDW — TERENY DRÓG WEWNĘTRZNYCH

KX — CIĄGI PIESZE

GRANICA OBSZARU CHRONIONEGO KRAJOBRAZU WYSOCZYZNY ELBLĄSKIEJ - ZACHÓD

MIEJSKIE BIURO URBANISTYCZNE W ELBLĄGU

TEMAT: MPZP REJONU SKRZYŻOWANIA ULIC KRÓLEWIECKIEJ I MARYMONCKIEJ W ELBLĄGU

ZESPÓŁ AUTORSKI:

Główny Projektant:
mgr inż. arch. JACEK BOCHEŃSKI
członek PÓŁNOCNEJ OKRĘGOWEJ IZBY URBANISTÓW Nr G-004-2002

Autorzy opracowania:
lic. Anna Braczkowska
mgr inż. arch. Barbara Czajkowska
mgr inż. Katarzyna Wiśniewska

Autor rozwiązań komunikacyjnych:
mgr inż. Jan Rolle

DATA: styczeń 2010 r.

ZAŁĄCZNIK NR 1 - RYSUNEK PLANU

SKALA 1:2000