


POWIERZCHNI			
ESZCZENIA	RODZAJ POSADZKI	POW. NETTO	POW. UŻYTKOWA
	parkiet istn.	36.3	36.3
	parkiet istn.	31.3	31.3
	elizny tarkett	6.7	6.7
	dkowe tarkett	1.9	1.9
	łatryski terakota	17.2	17.2
	tarkett	19.1	19.1
	tarkett	20	20
	dowa tarkett	11.2	11.2
	tarkett	28.2	28.2
	tarkett	38.1	38.1
	parkiet istn.	33.3	33.3
	parkiet istn.	34.2	34.2
	łatryski terakota	13.5	13.5
	ornia terakota	7.9	7.9
1A POWIERZCHNI		298.9	298.9

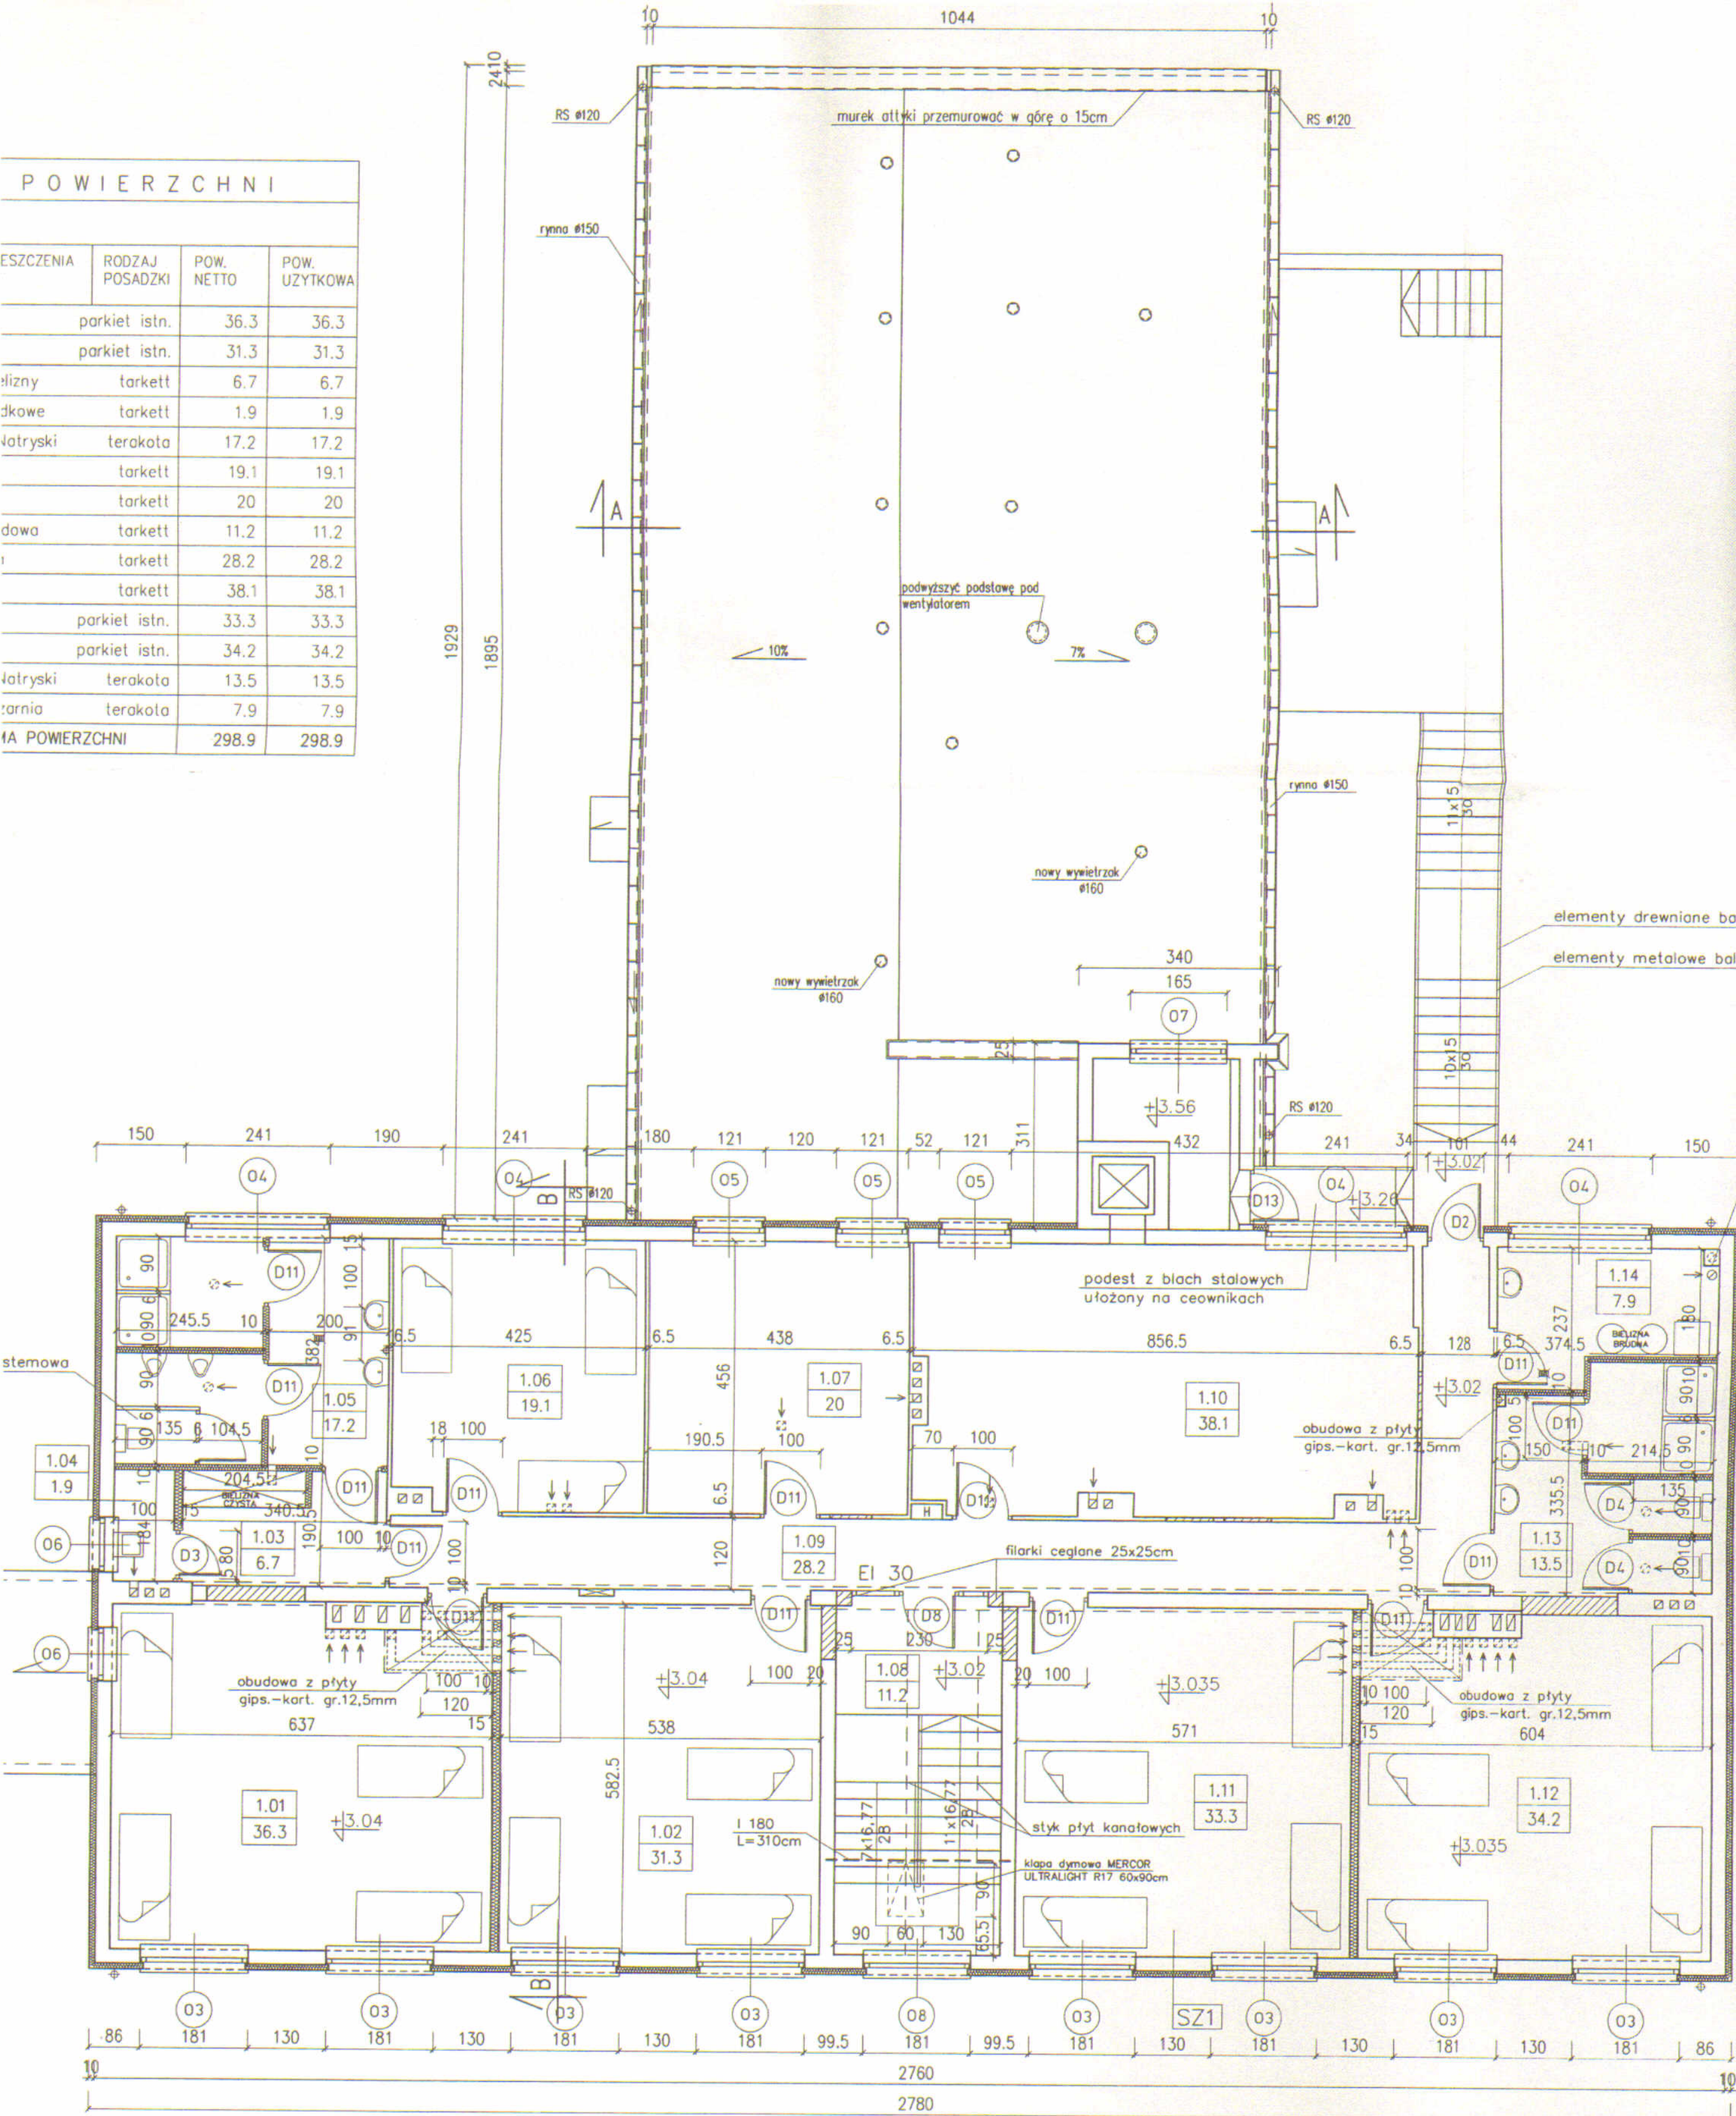

# LEGENDA:

- 10 - nowoprojektowane ściany działowe z 1x płyty gipsowo-kartonowej gr.12,5mm na stelażu stalowym gr.75mm z wełną mineralną gr.75mm
- 15 - nowoprojektowane ściany działowe z 2x płyty gipsowo-kartonowej gr.12,5mm na stelażu stalowym gr.100mm z wełną mineralną gr.100mm

## SZ 1

istniejące ściany zewnętrzne styropian gr.10cm tynk mineralny na siatce

## PROJECT-SYS

82-300 ELBLĄG UL.BEDNA  
PROJEKT TECHNICZNY  
PRZY UL. KRÓLEWIE  
TERAPEUTYCZNY

Nazwa rys.:  
RZUT I PIĘT

Autor opracowania: mgr upr.

Opracował: inż.